


**ZIE BIJZONDERE
VOORWAARDE(N)**

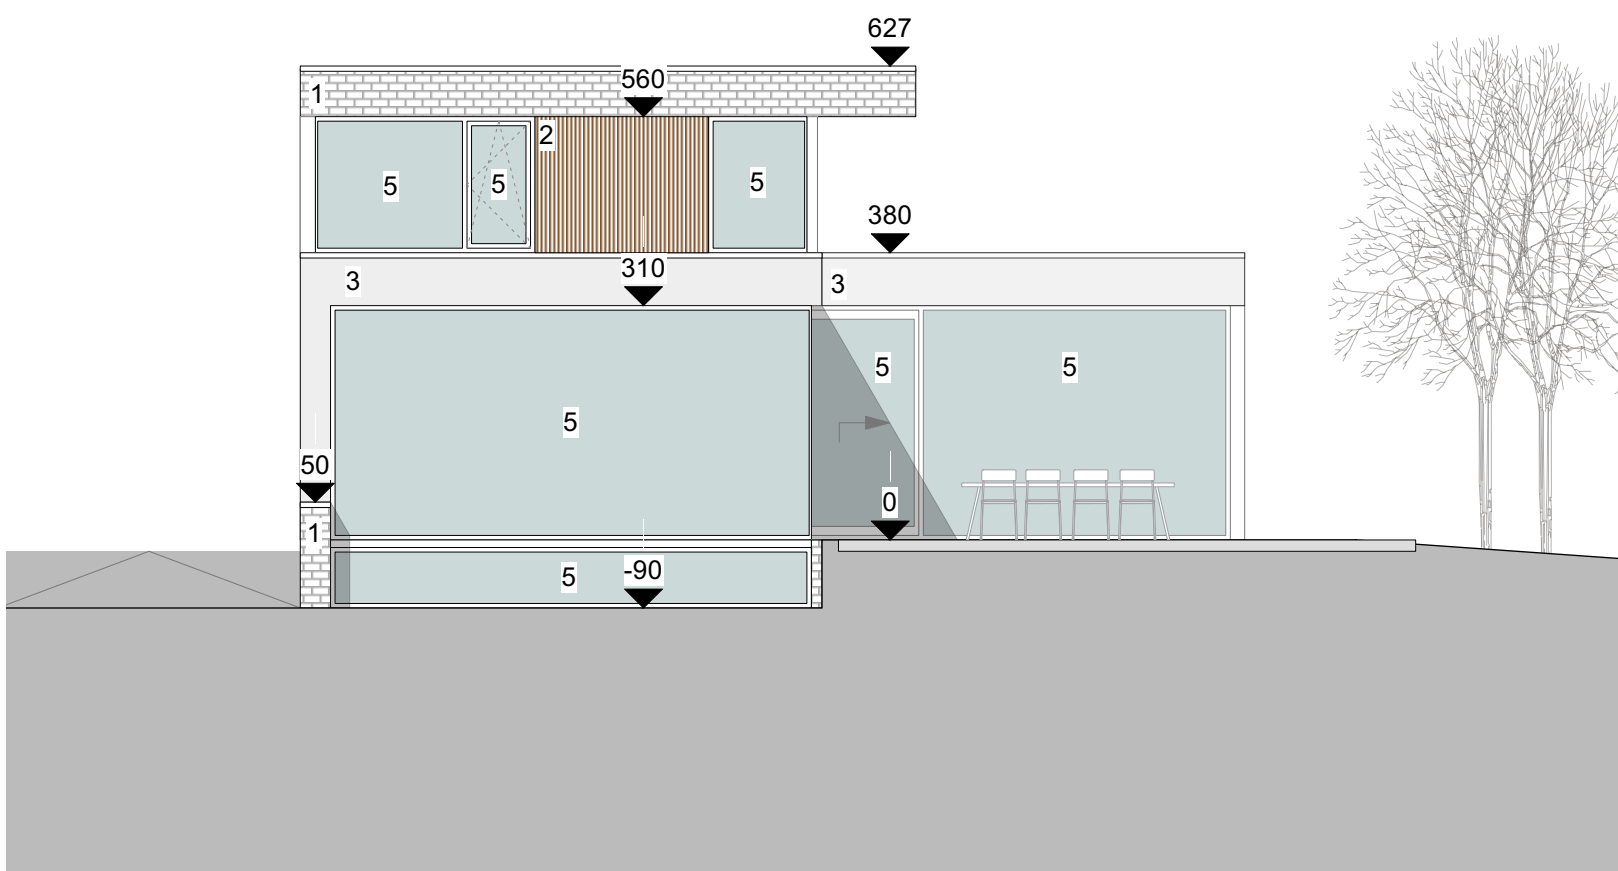

GEVELMATERIALEN

- 1. gevelsteenstrips (greige)
- 2. houten gevelbekleding
- 3. cementering
- 4. groenwand (cementering begroeid met klimplanten)
- 5. aluminium buitenschrijnwerk (donkerkleurig)