


**ZIE BIJZONDERE
VOORWAARDE(N)**

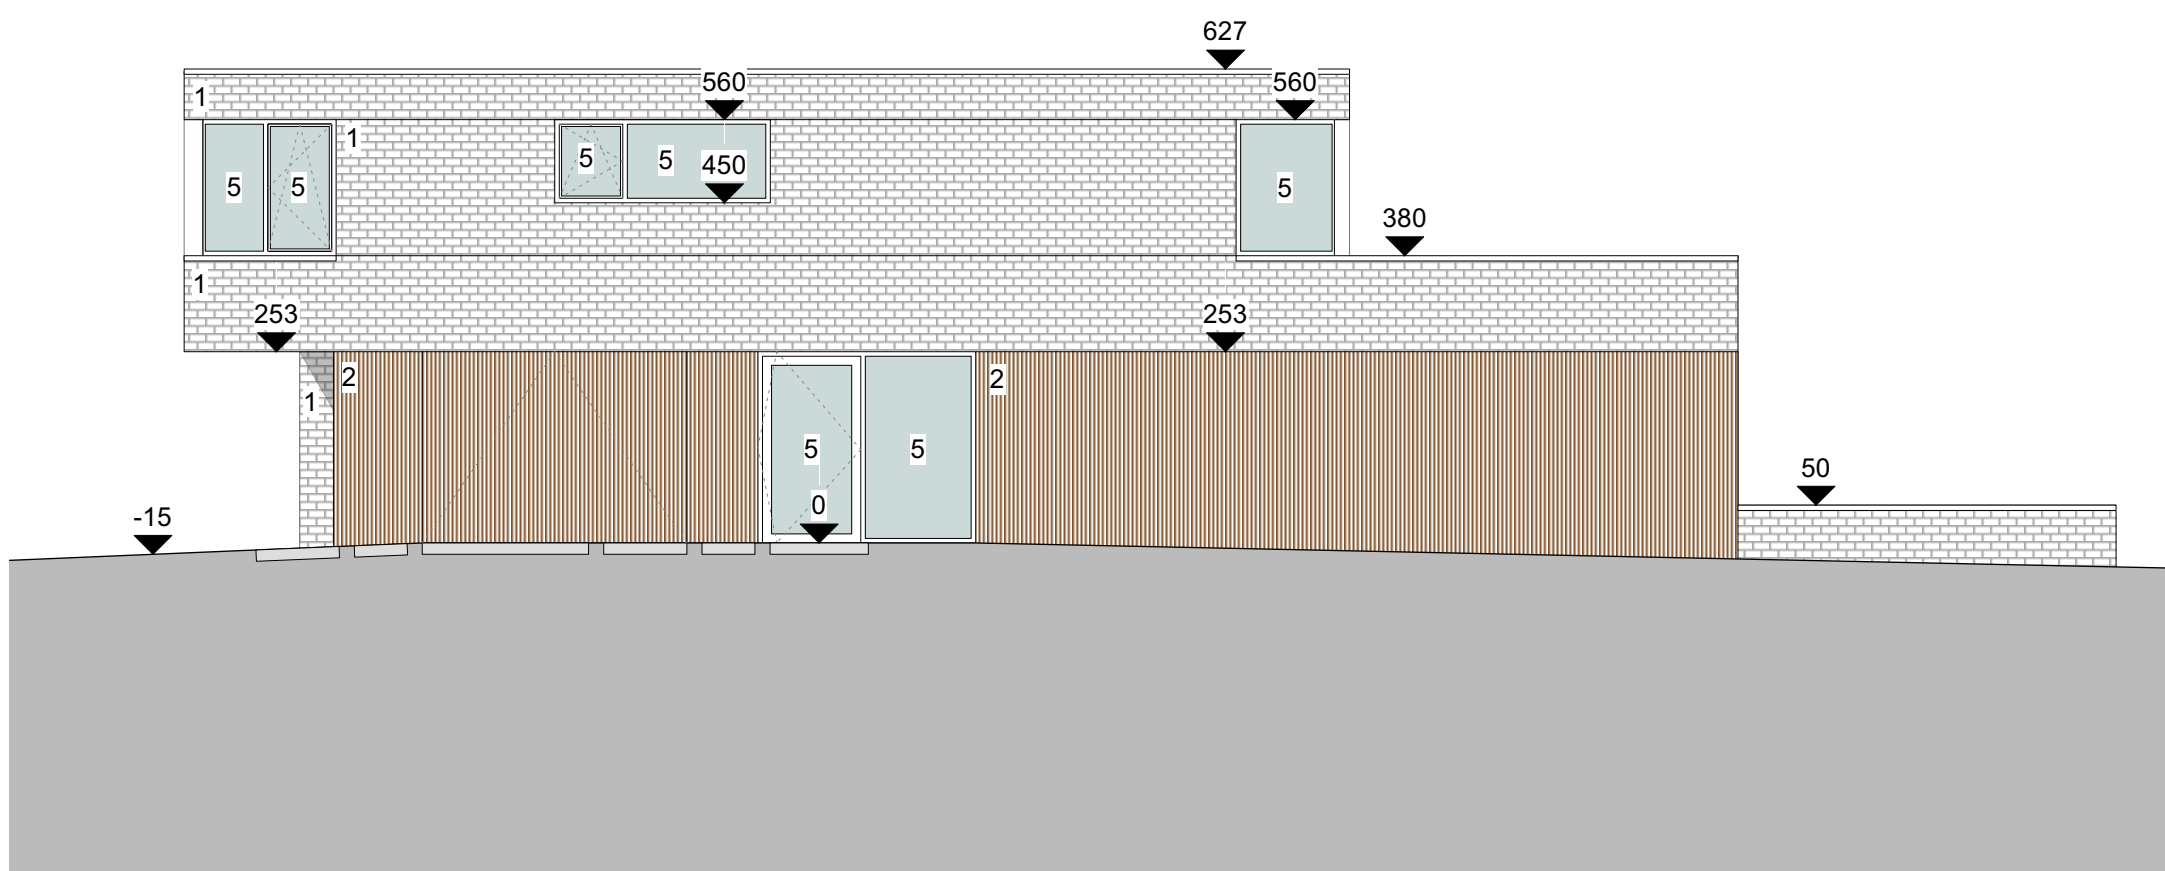

GEVELMATERIALEN

1. gevelsteenstrips (greige)
2. houten gevelbekleding
3. cementering
4. groenwand (cementering begroeid met klimplanten)
5. aluminium buitenschrijnwerk (donkerkleurig)

RECHTER ZIJGEVEL NIEUWE TOESTAND
SCHAAL 1:100

Project "BEIRENS"
Lauwstraat 62, 9051 Sint-Denijs-Westrem