


**ZIE BIJZONDERE
VOORWAARDE(N)**

NEVE DESIGN
versie 4 Sept 2024

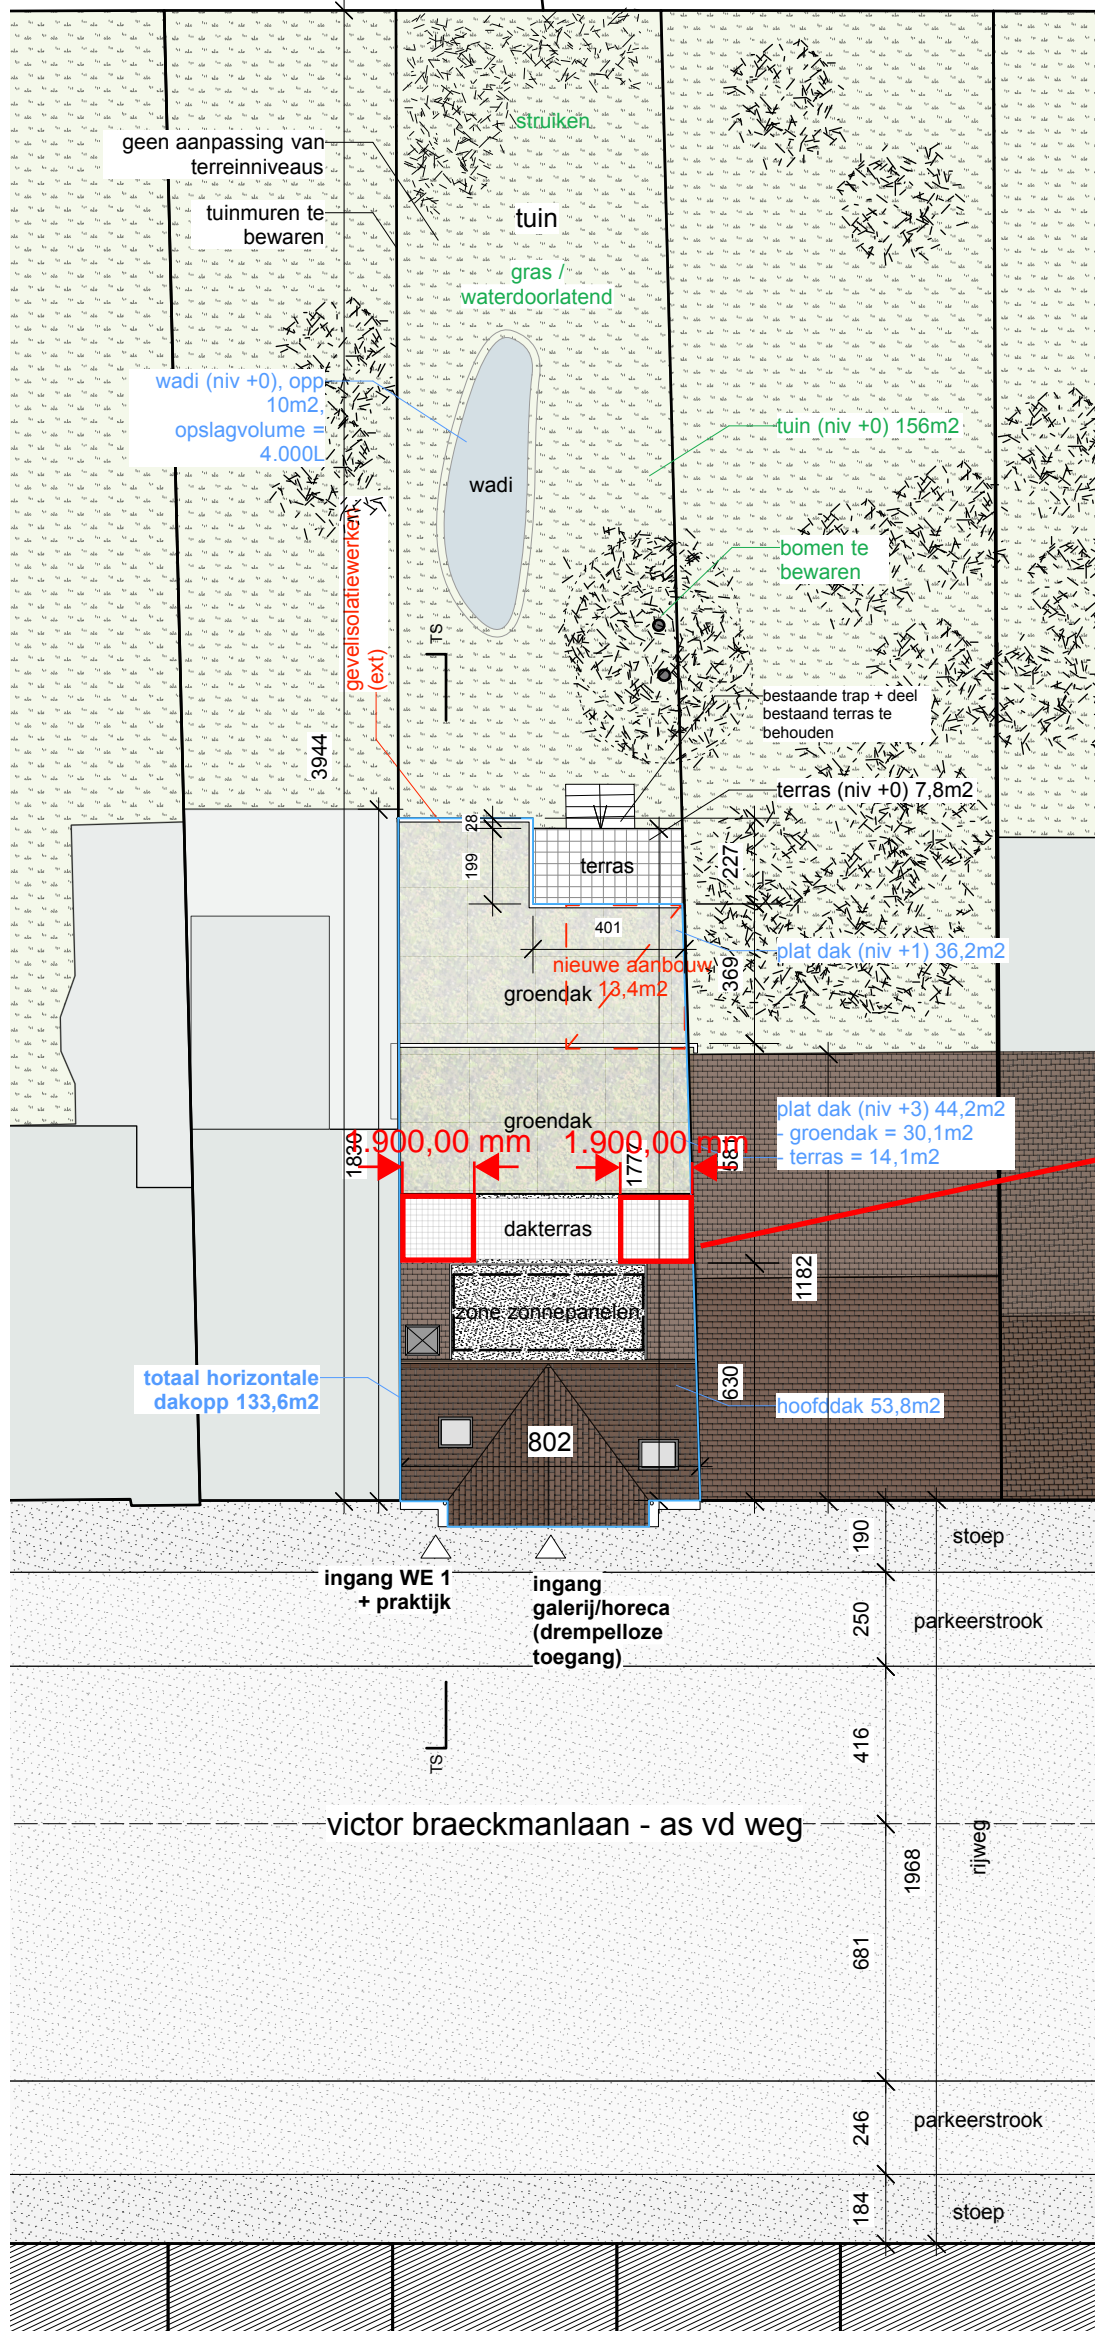

Horecaterras:
Het verhoogde terras of de tuin wordt niet horecaterras.

Het dakterras moet een afstand bewaren van 1,90m t.o.v. de linker- en rechterperceelsgrens. De teruggetrokken zones moeten daarbij aangelegd worden als toegankelijk groendak.

