ZIE BIJZONDERE VOORWAARDE(N)

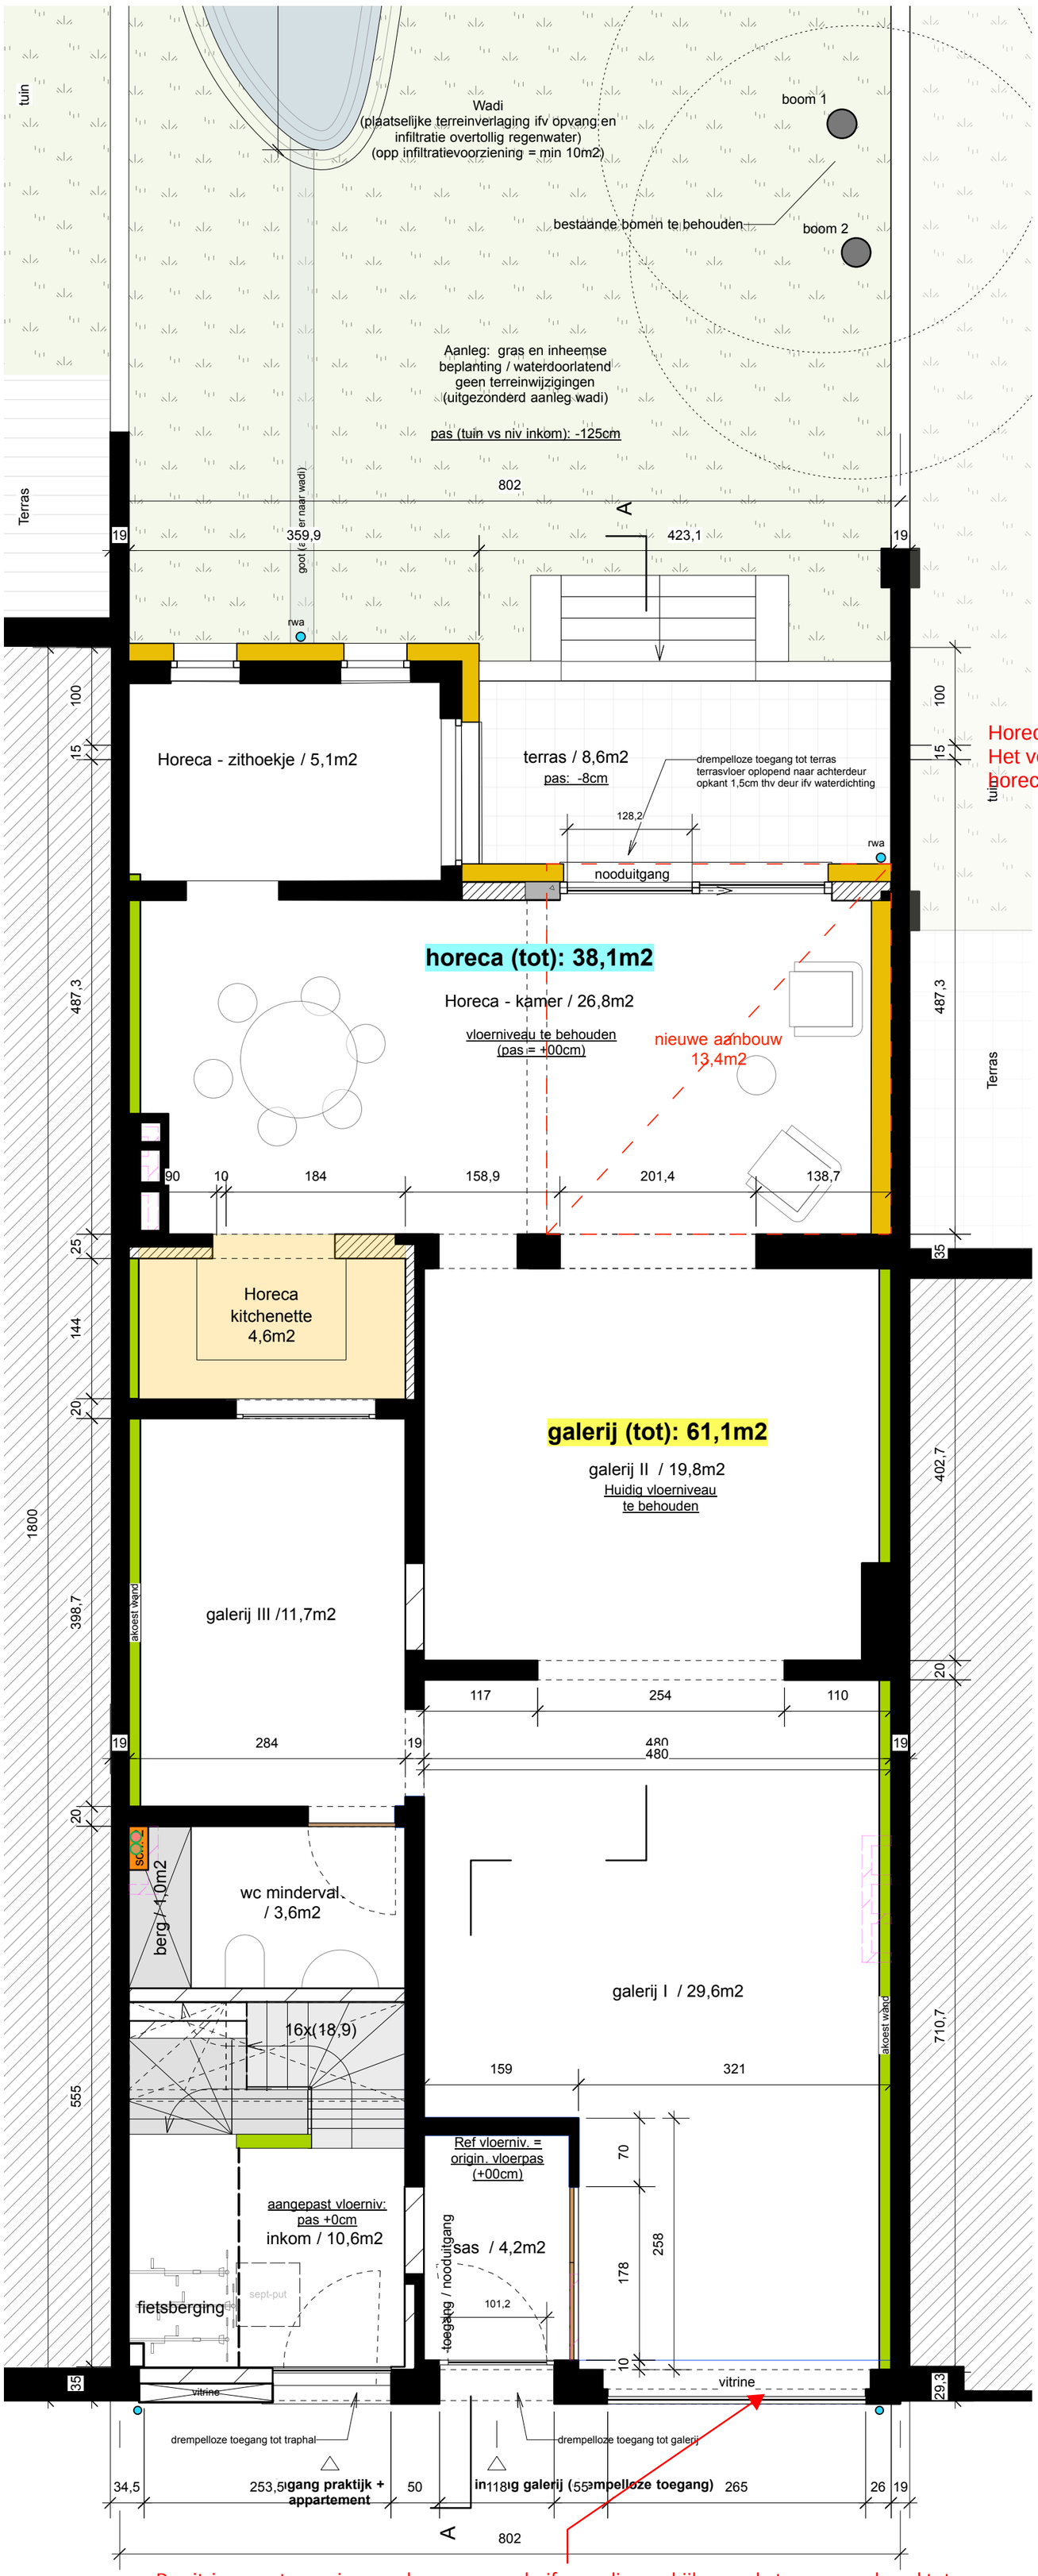

Horecaterras:
Het verhoogde terras of de tuin wordt niet vergund als horecaterras.

De vitrine moet voorzien worden van een schuifraam die een bijkomende toegang verleend tot het pand. Deze toegang moet voldoen aan de voorschriften van de gewestelijke verordening toegankelijkheid. Het niveauverschil tussen het trottoir en het vloerpeil van de galerij moet daarbij opgevangen worden via een inpandige helling (voorbij de schuifdeur) die eveneens voldoet aan de voorschriften van de gewestelijke verordening toegankelijkheid.

NIEUWE TOESTAND

SABEL / VICTOR (III) / Victor Braeckmanlaan 94, 9040 Gent

Plan niv +0 - NT / 1:50 / V3-BA - 240904