



ZIE BIJZONDERE
VOORWAARDE(N)

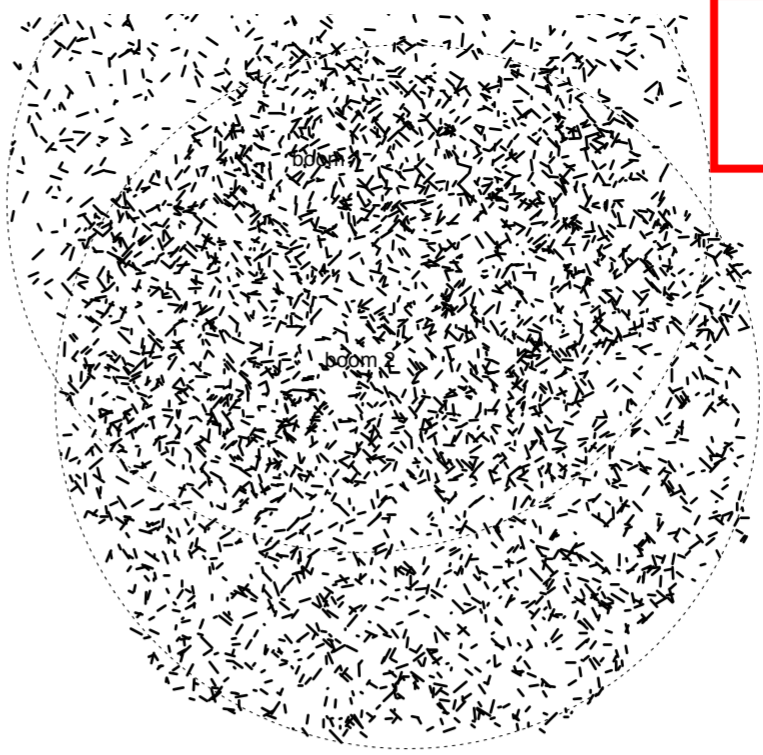

A

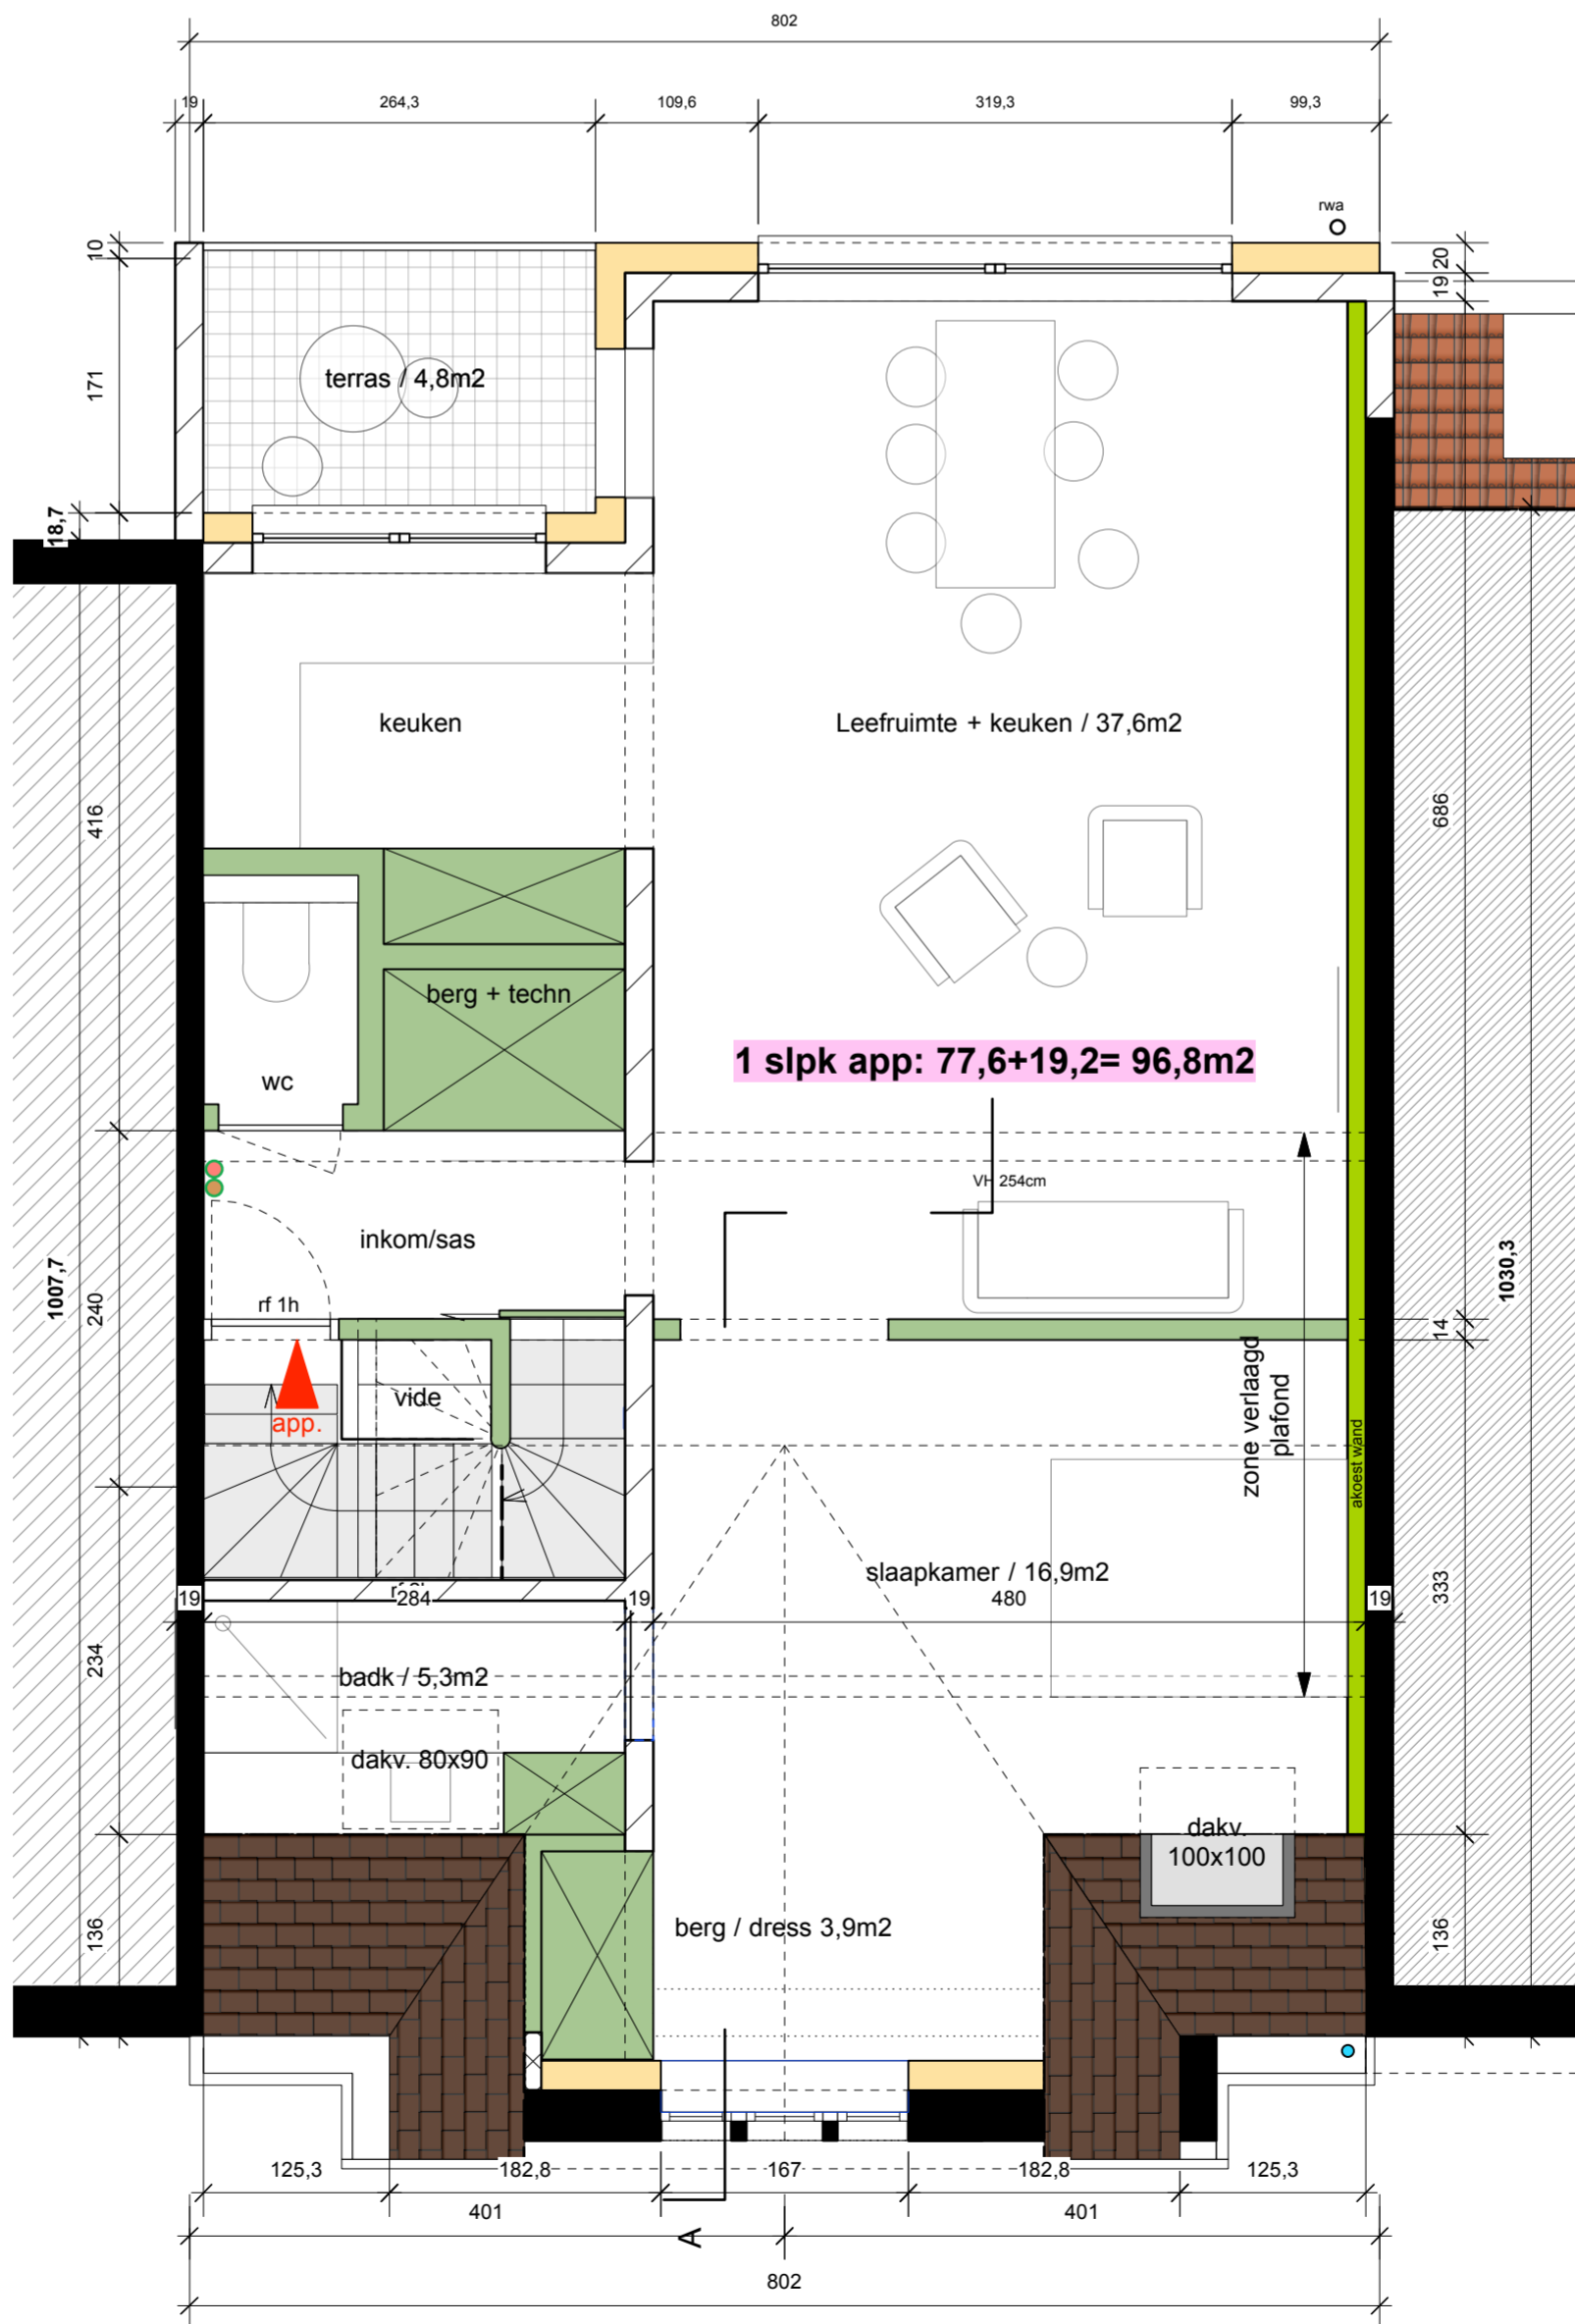

NIEUWE TOESTAND

