ZIE BIJZONDERE VOORWAARDE(N)

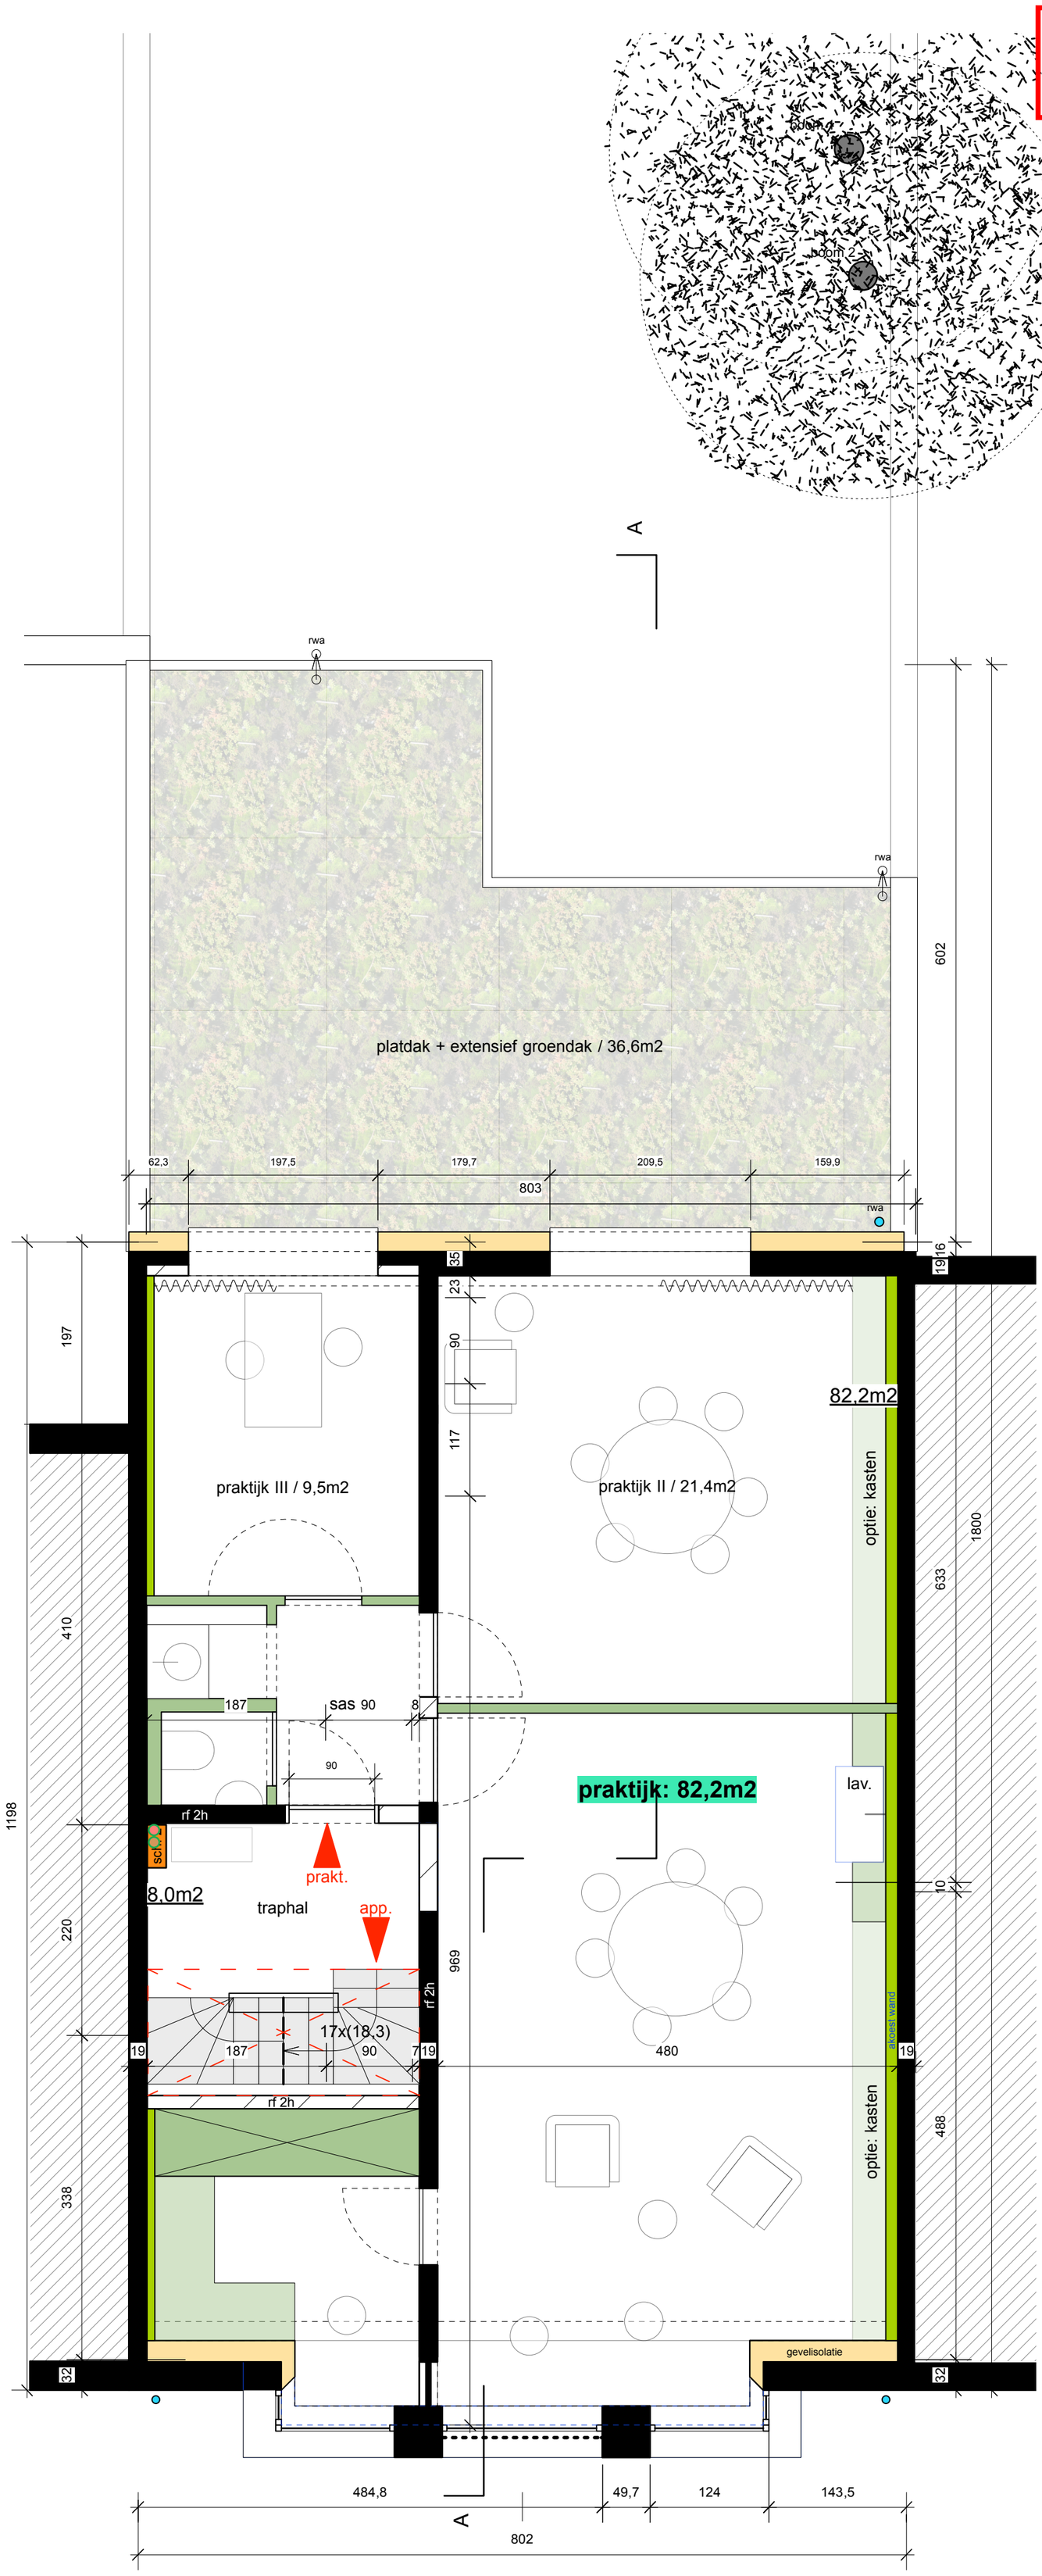

NIEUWE TOESTAND

SABEL / VICTOR (III) / Victor Braeckmanlaan 94, 9040 Gent

Plan niv +1 - NT / 1:50 / V3-BA - 240904