


ZIE BIJZONDERE
VOORWAARDE(N)

A

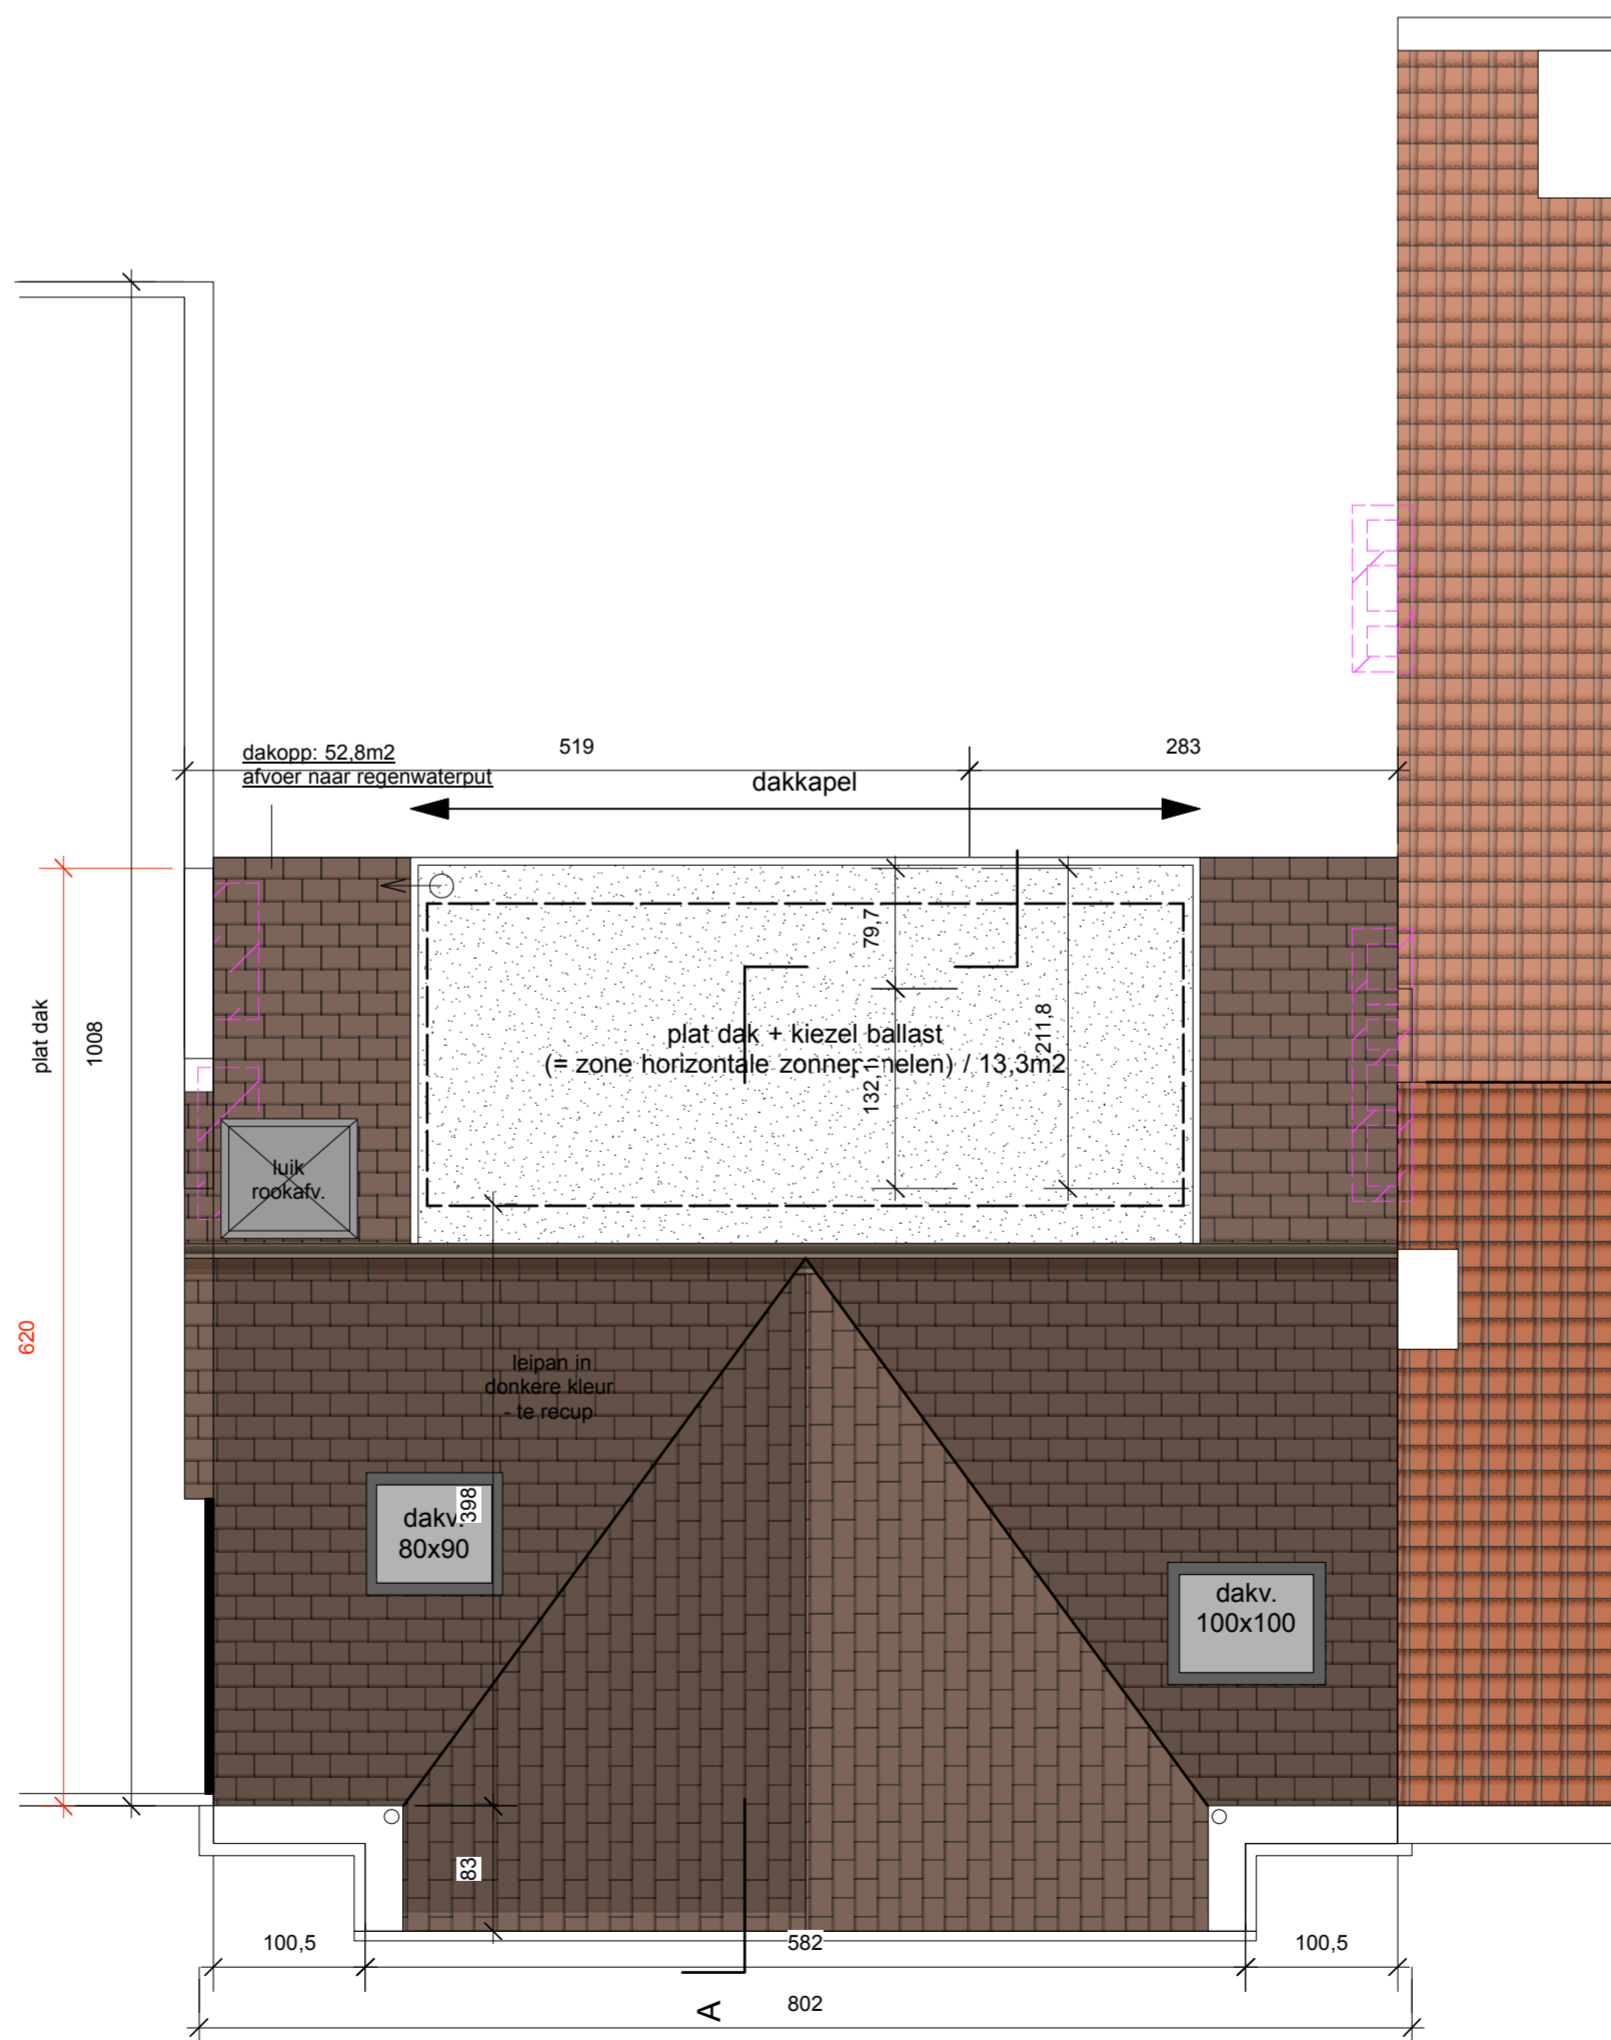

NIEUWE TOESTAND

