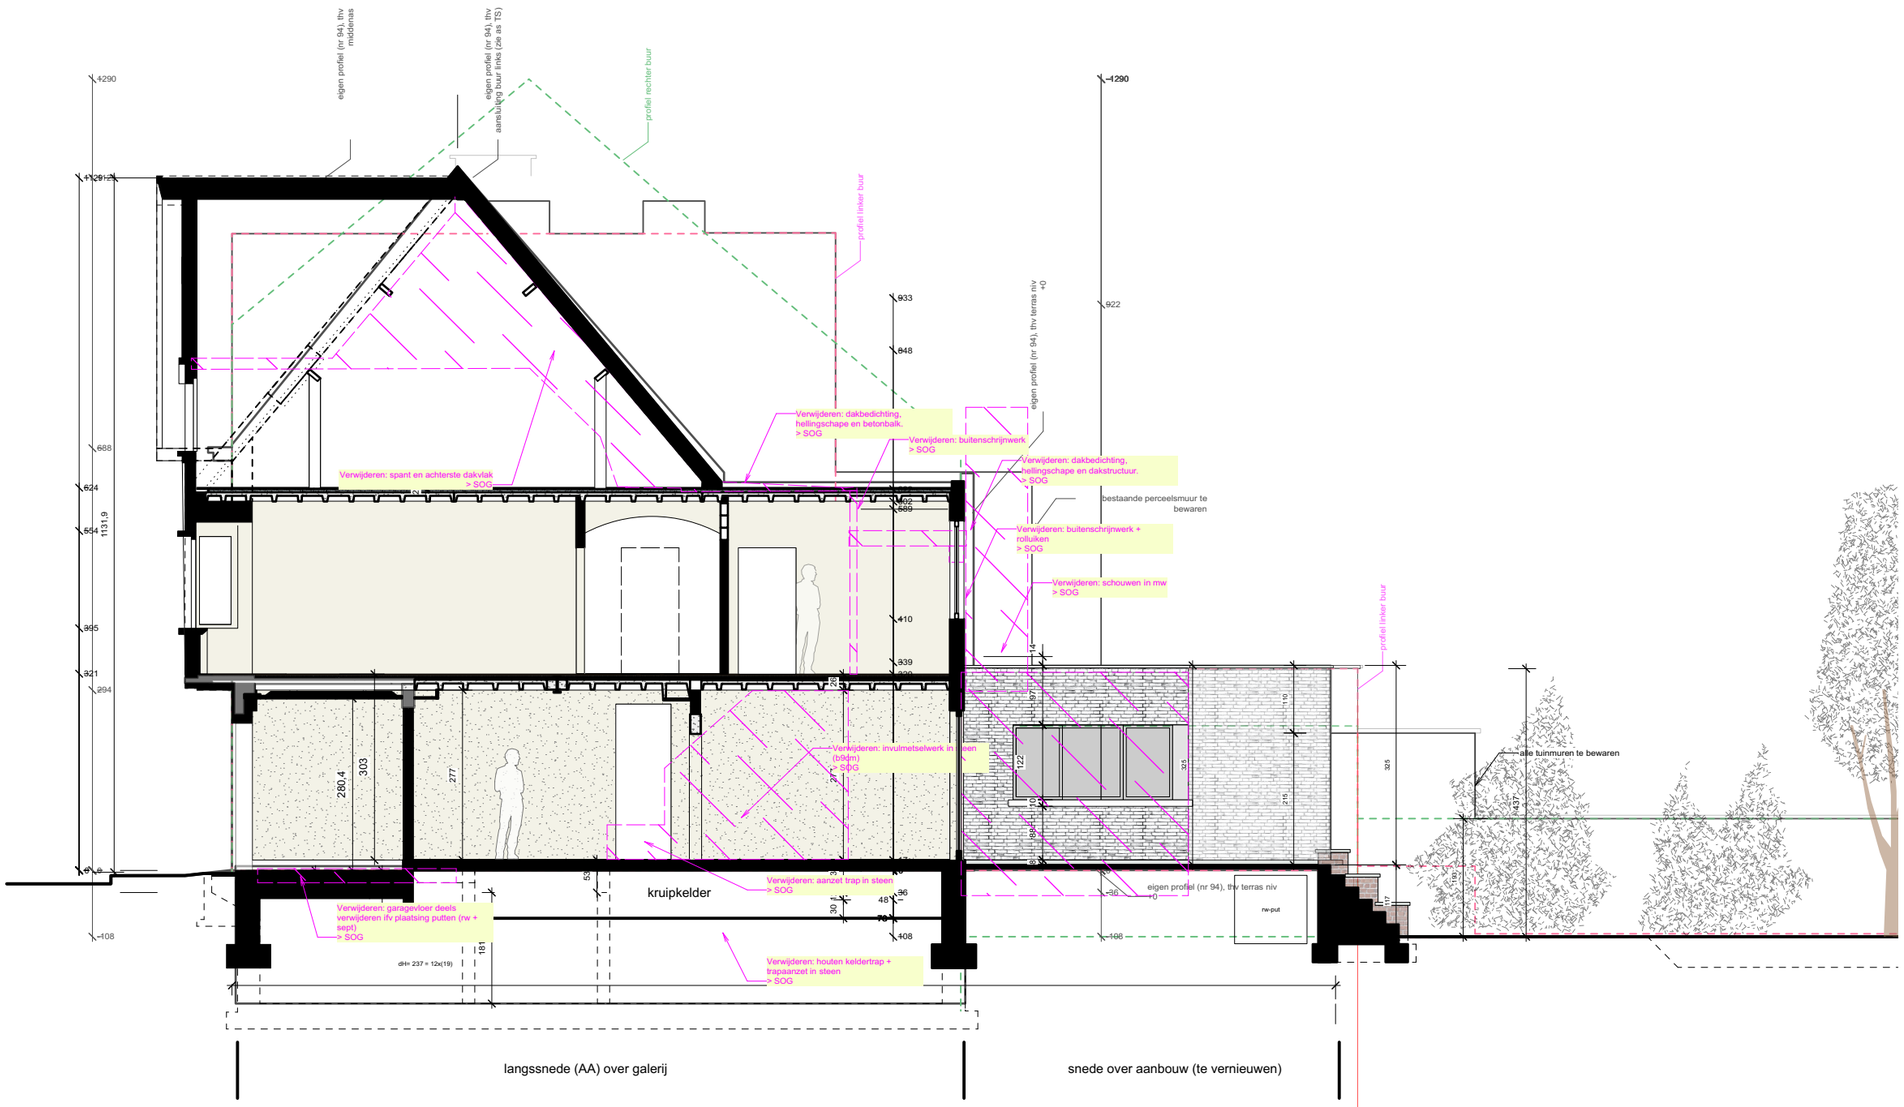

SABEL / VICTOR (III) / Victor Braeckmanlaan 94, 9040 Gent

Langssnede (AA) over galerij - VT / 1:100 / V3-BA - 240904