


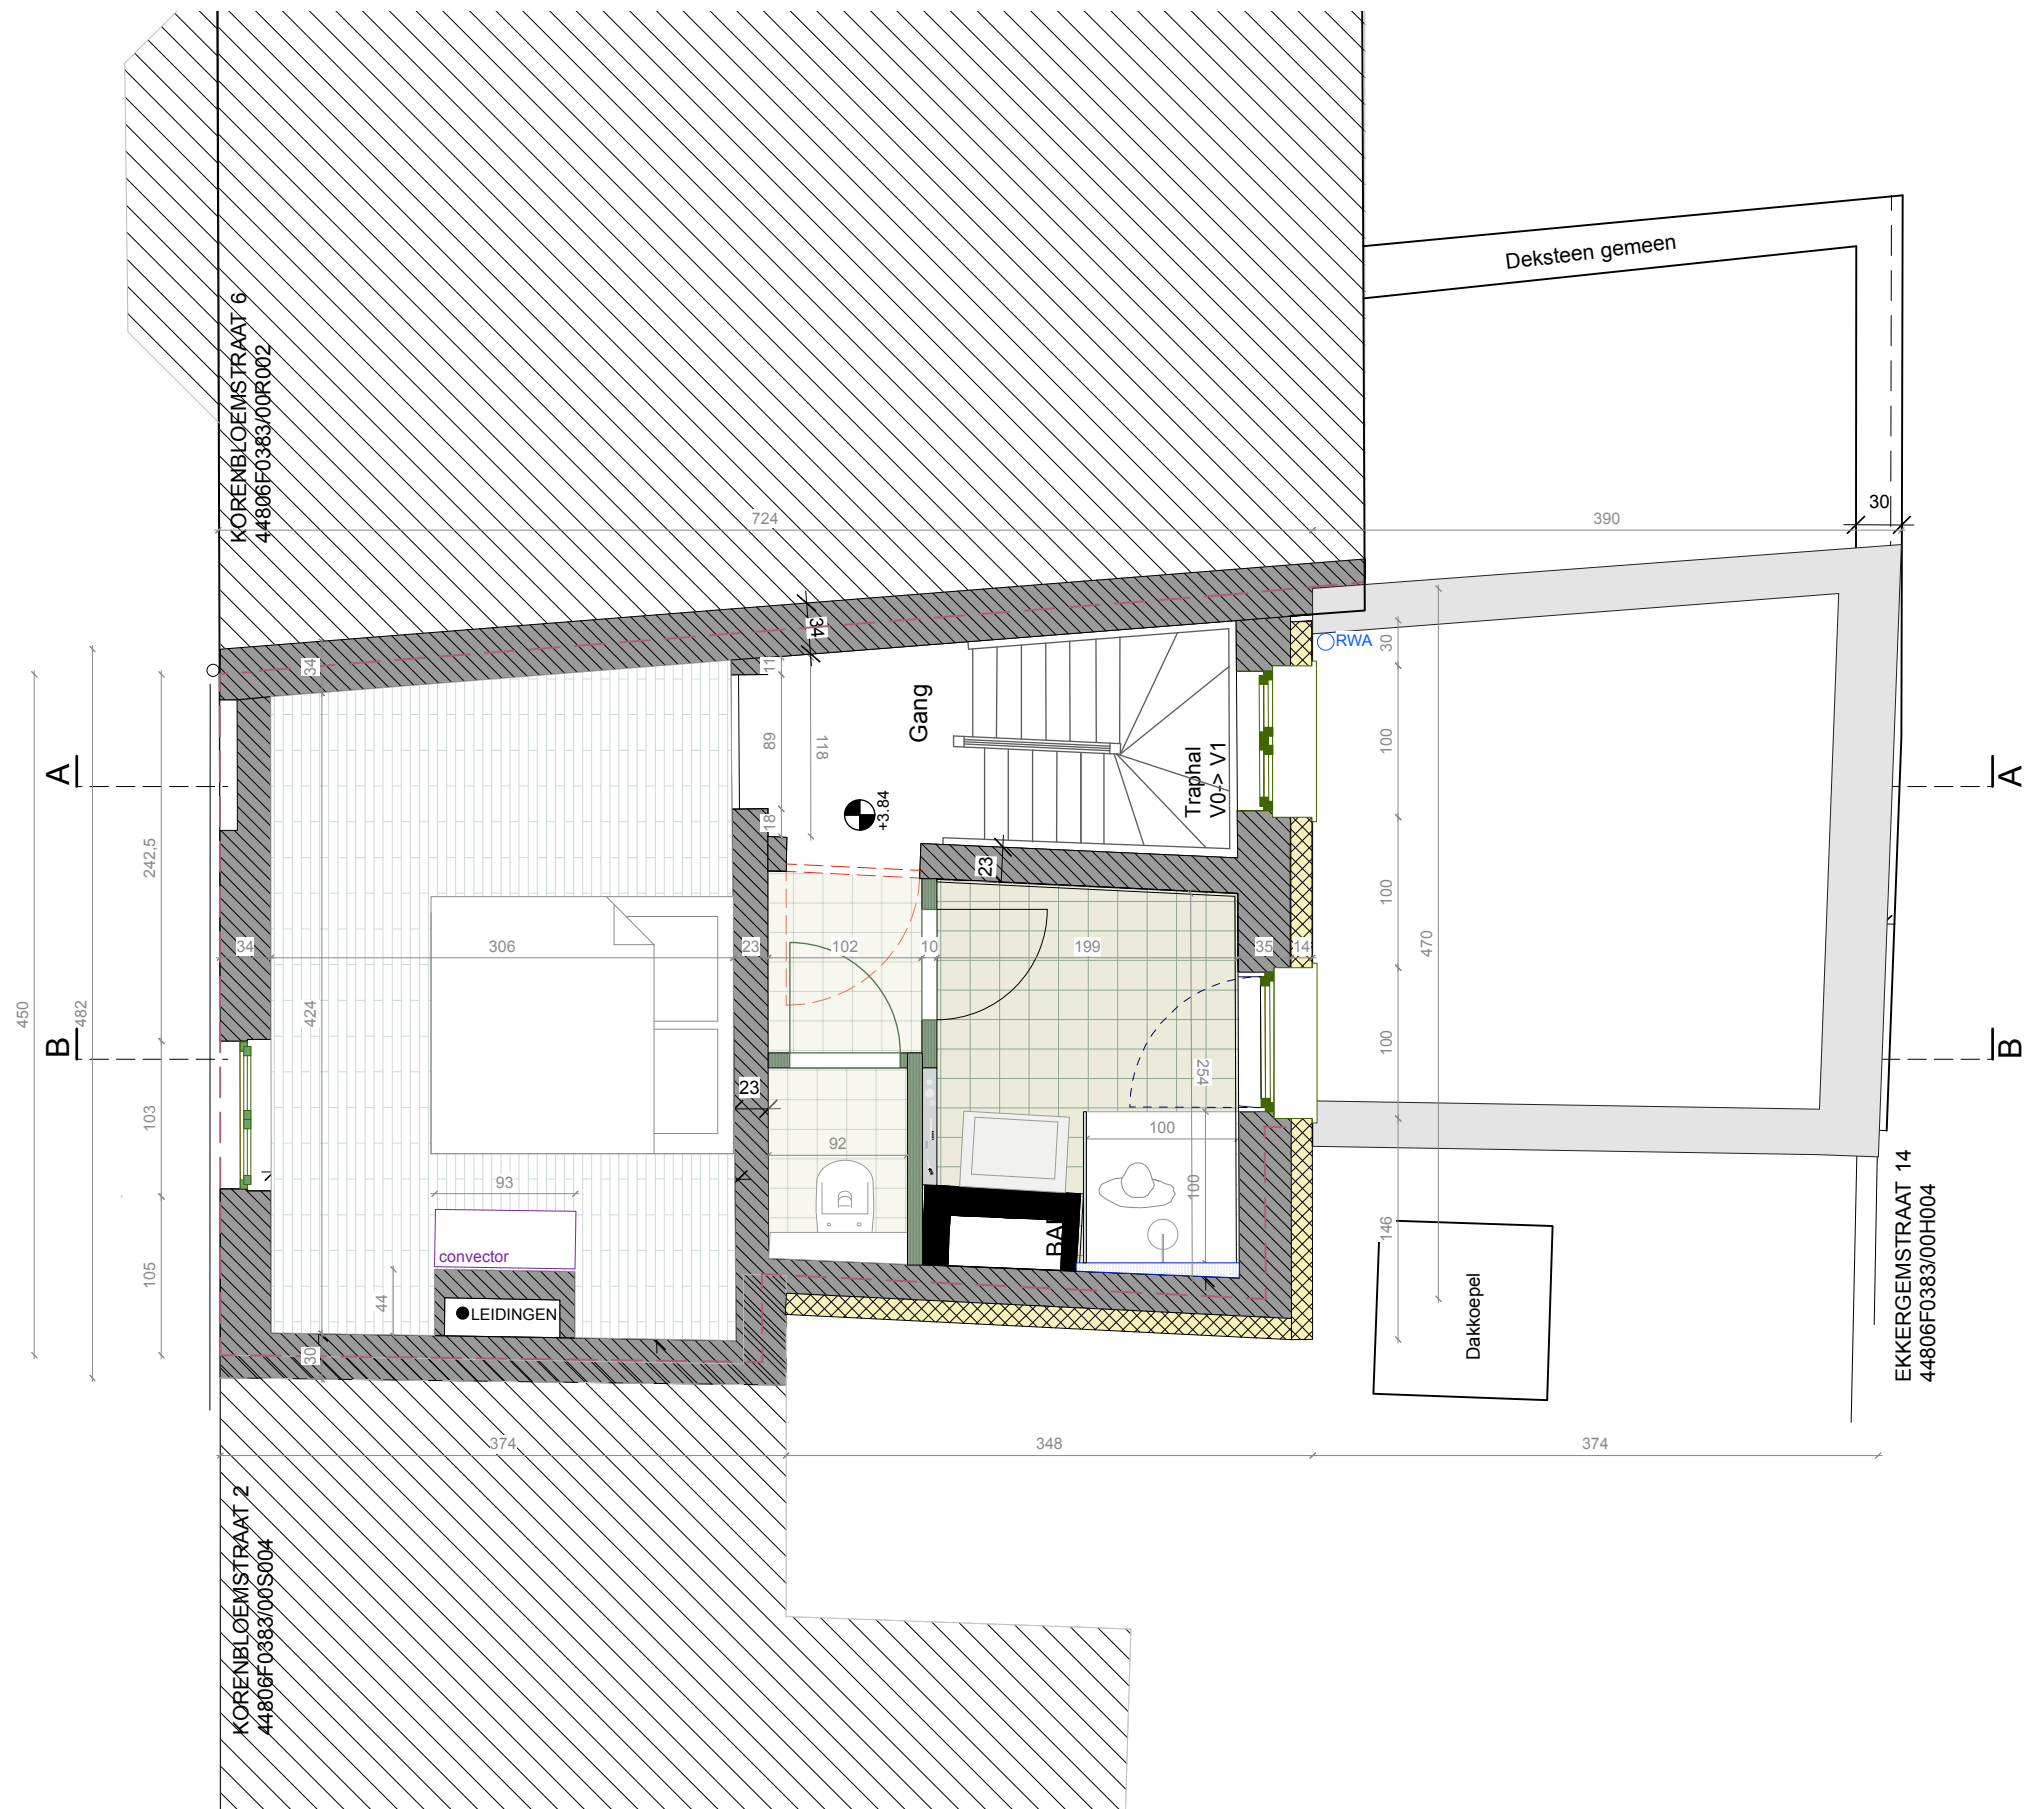

ZIE BIJZONDERE
VOORWAARDE(N)

BA_KORENBLOEM4_P_N_01		
NIEUW - PLAN VERDIEPING		
<u>VERBOUWING</u> eengezinswoning		
KORENBLOEMSTRAAT 4, B-9000 GENT		
ARCHITECT ATELIER ROFU		schaal 1:50 formaat A3 V7 27/11/2024 050250 cm