


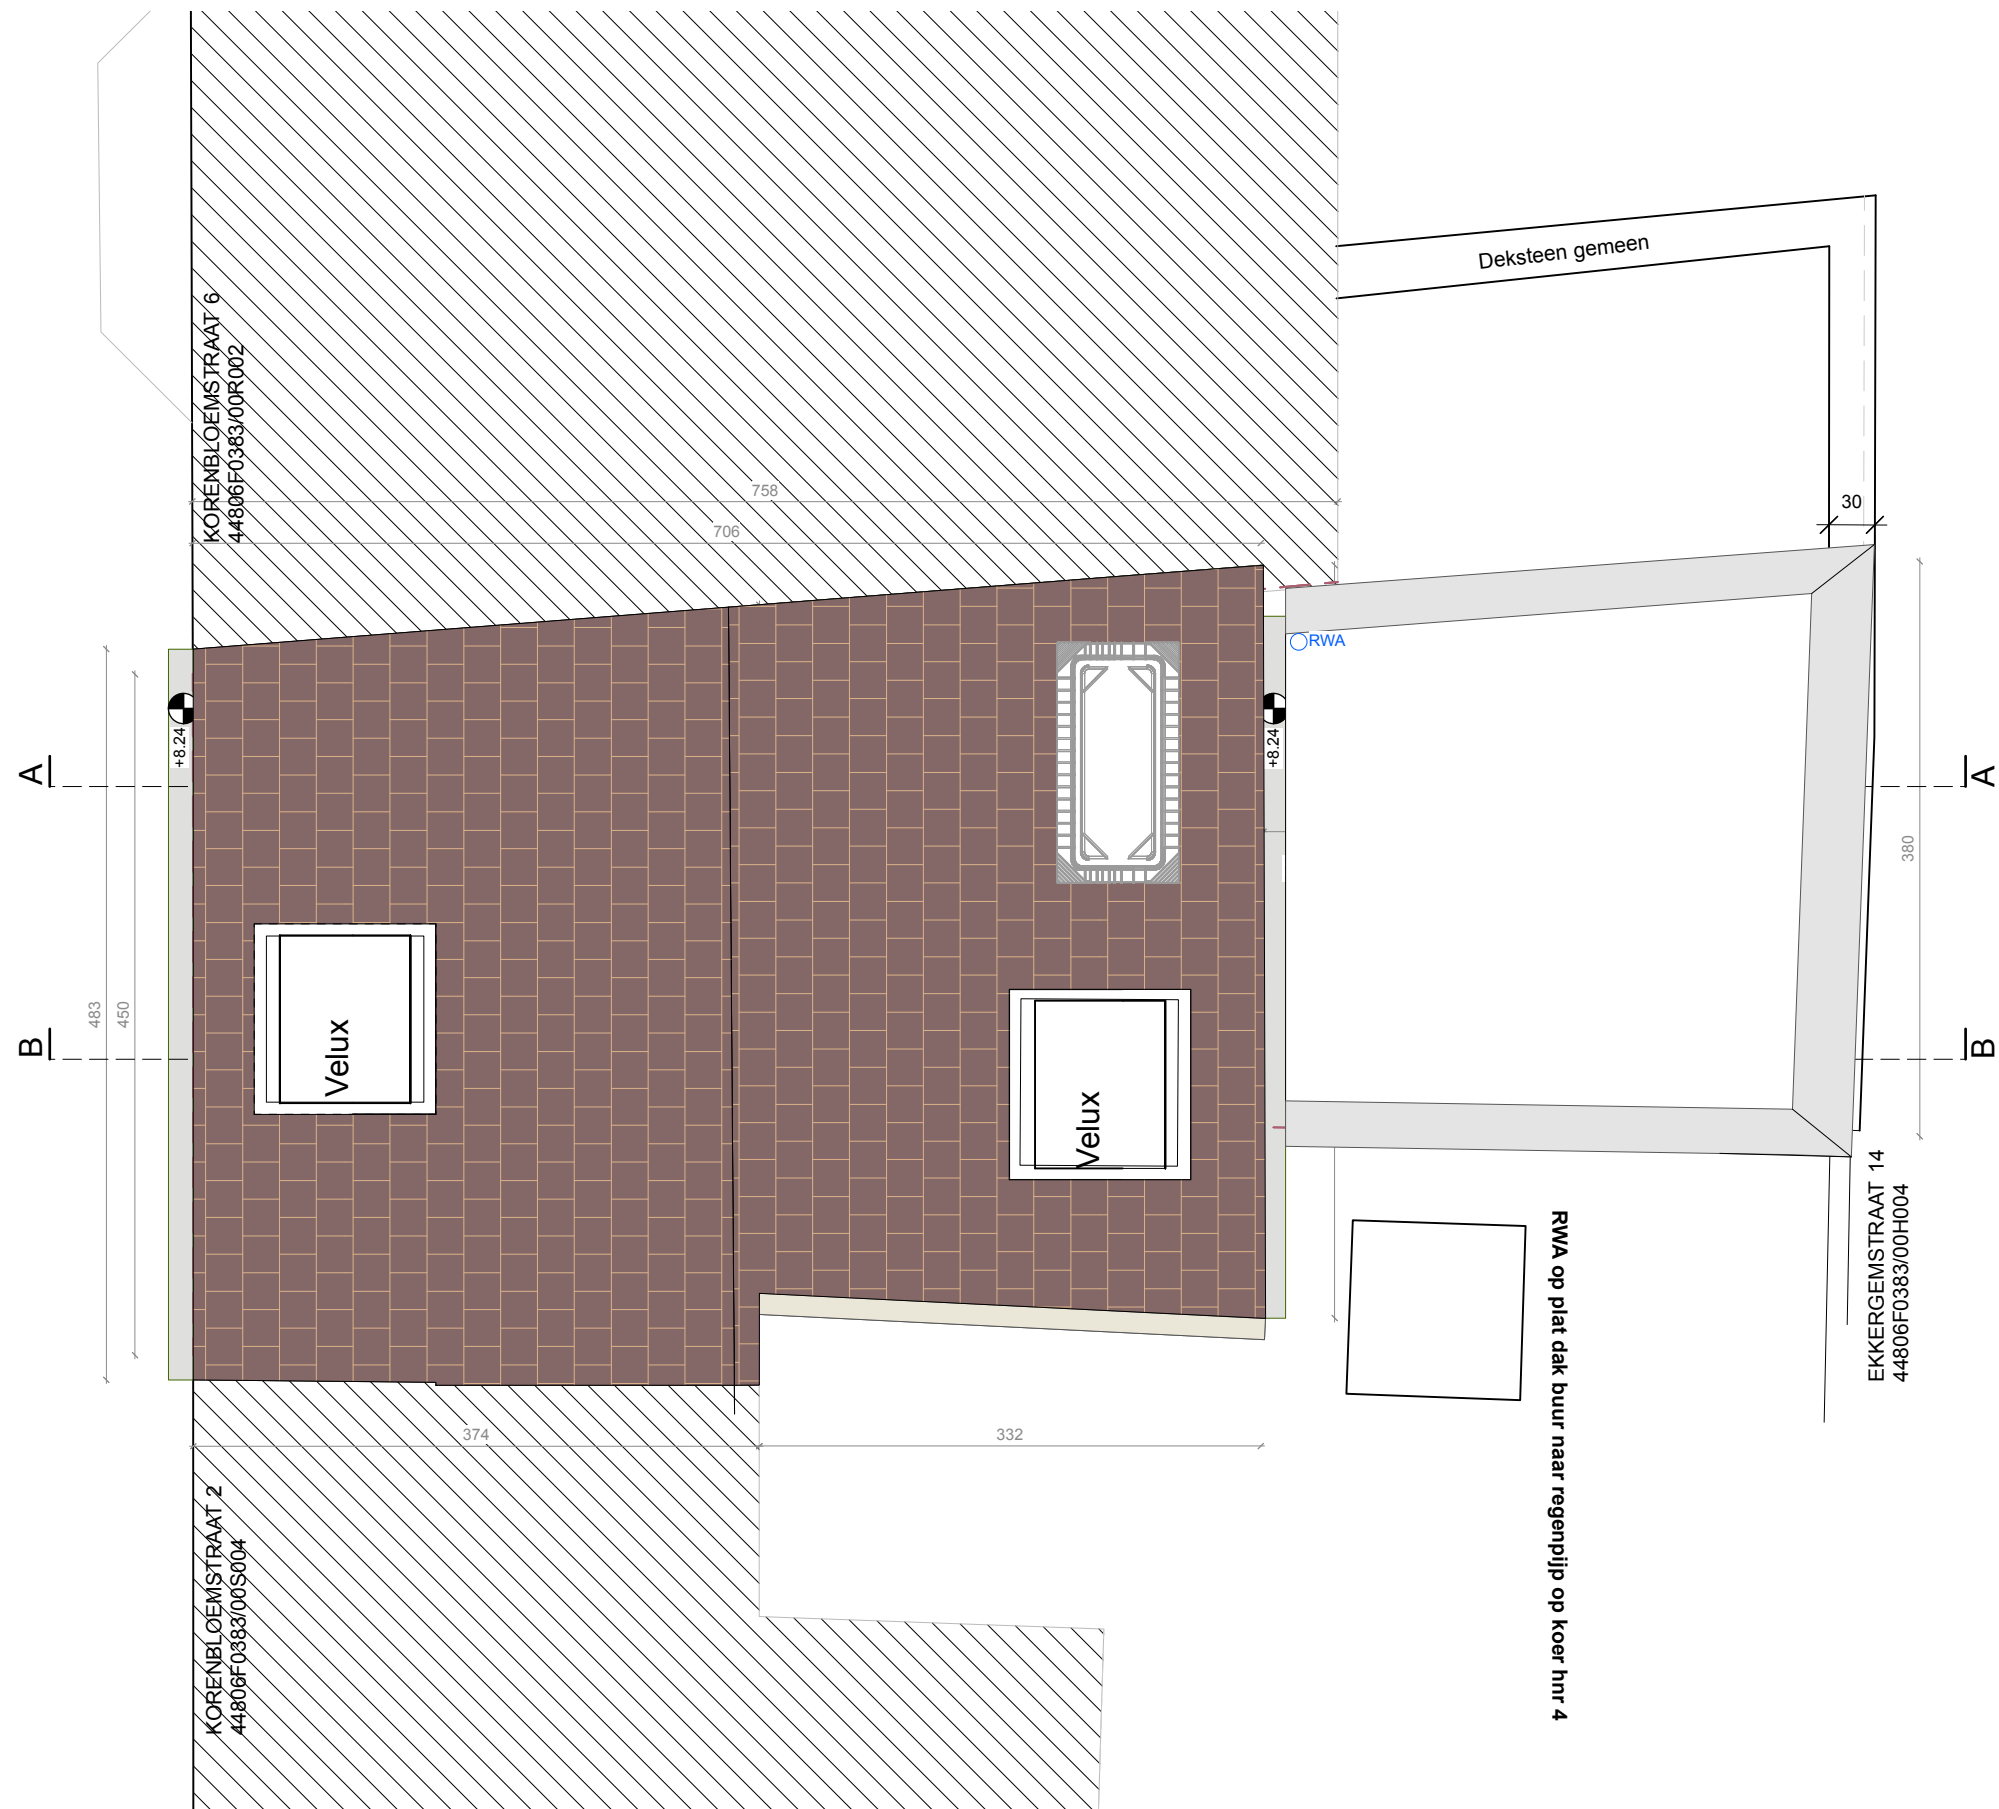

ZIE BIJZONDERE
VOORWAARDE(N)

BA_KORENBLOEM4_P_N_03	
NIEUW - PLAN DAK	schaal 1:50 formaat A3 V7 27/11/2024 0 50 250 cm N
VERBOUWING <u>eengezinswoning</u> KORENBLOEMSTRAAT 4, B-9000 GENT	
ARCHITECT ATELIER ROFU	