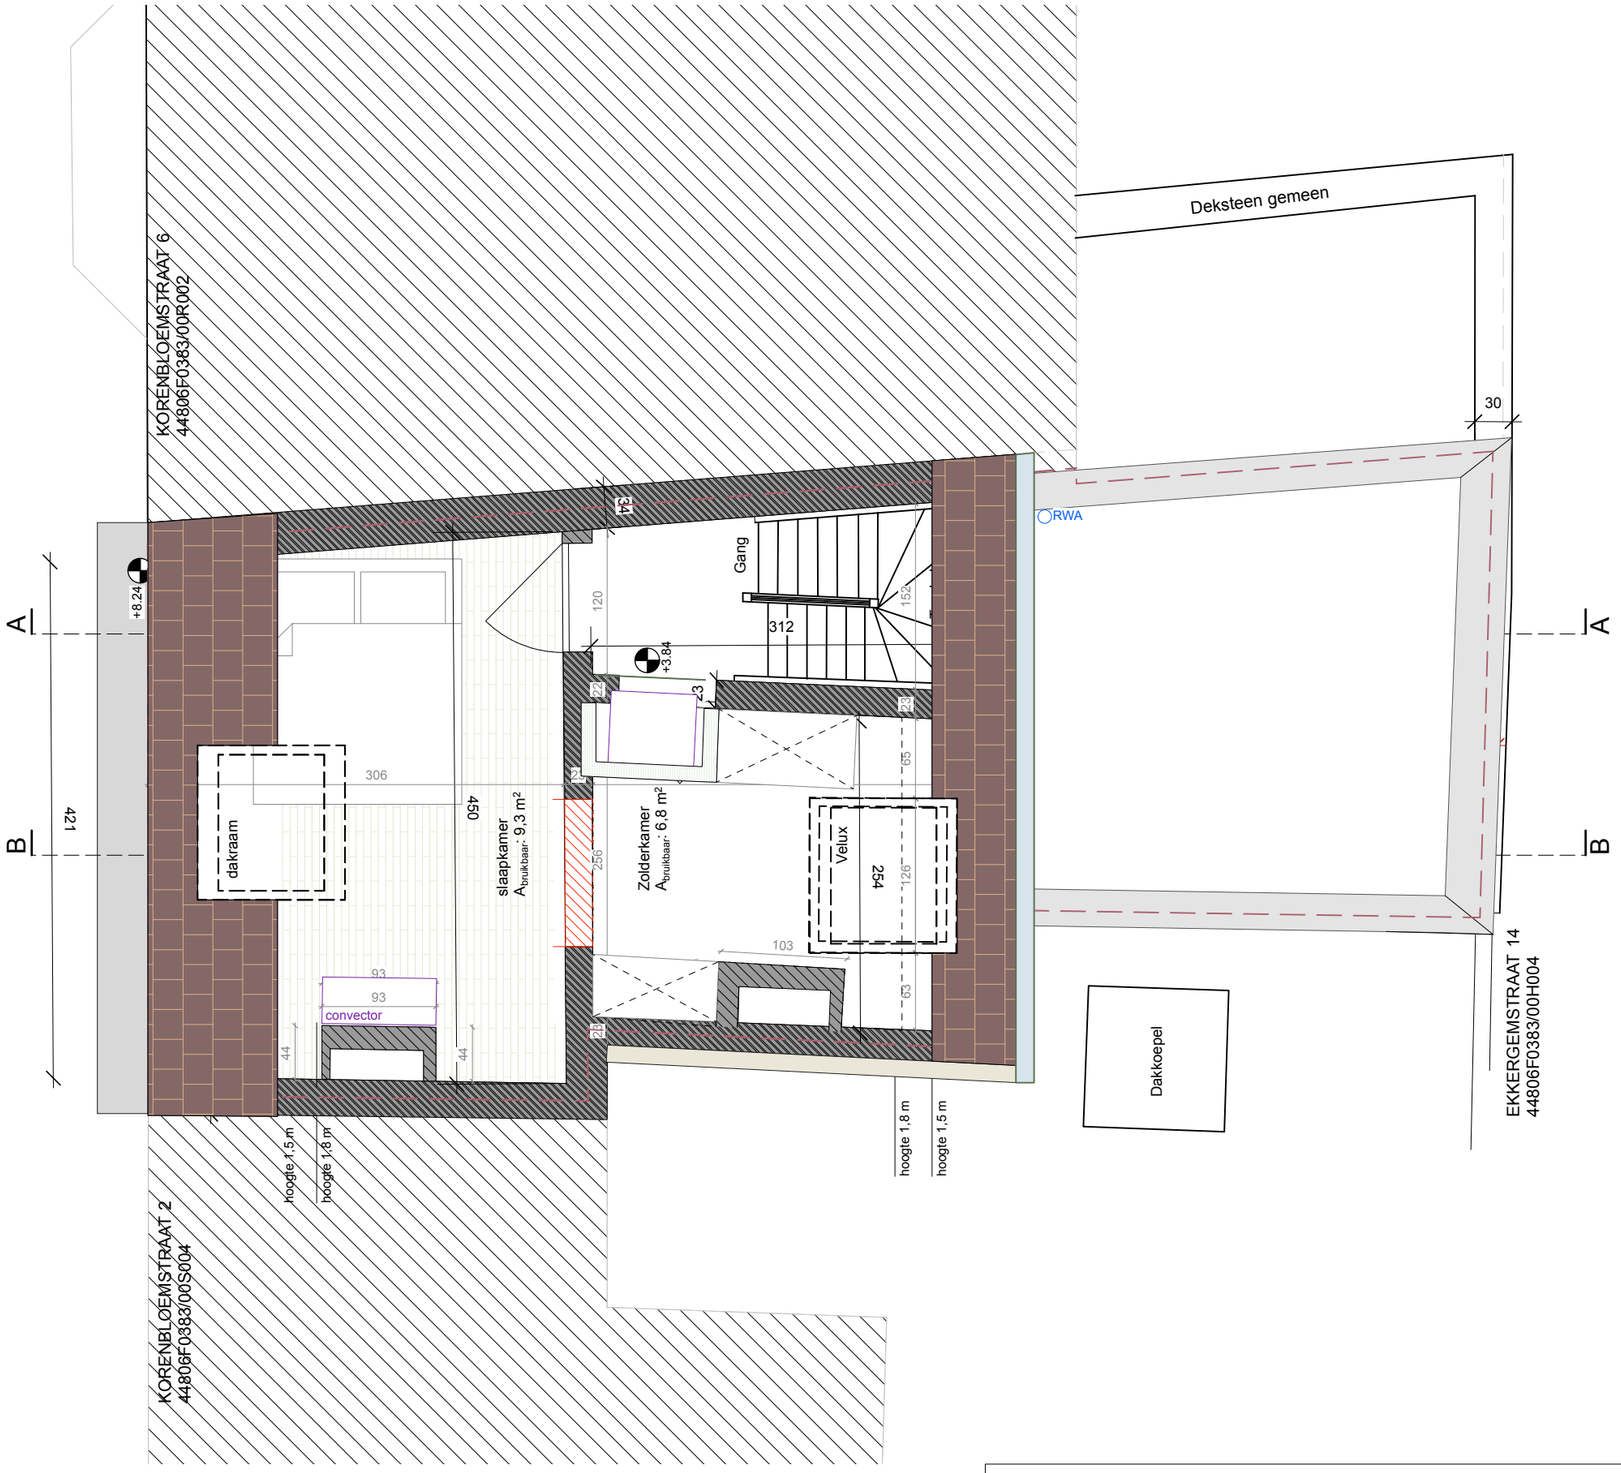

ZIE BIJZONDERE VOORWAARDE(N)

BA_KORENBLOEM4_P_N_02

NIEUW - PLAN ZOLDER

VERBOUWING eengezinswoning
KORENBLOEMSTRAAT 4, B-9000 GENT

ARCHITECT ATELIER ROFU

schaal 1:50
formaat A3
V7 27/11/2024

N

0 50 250 cm