


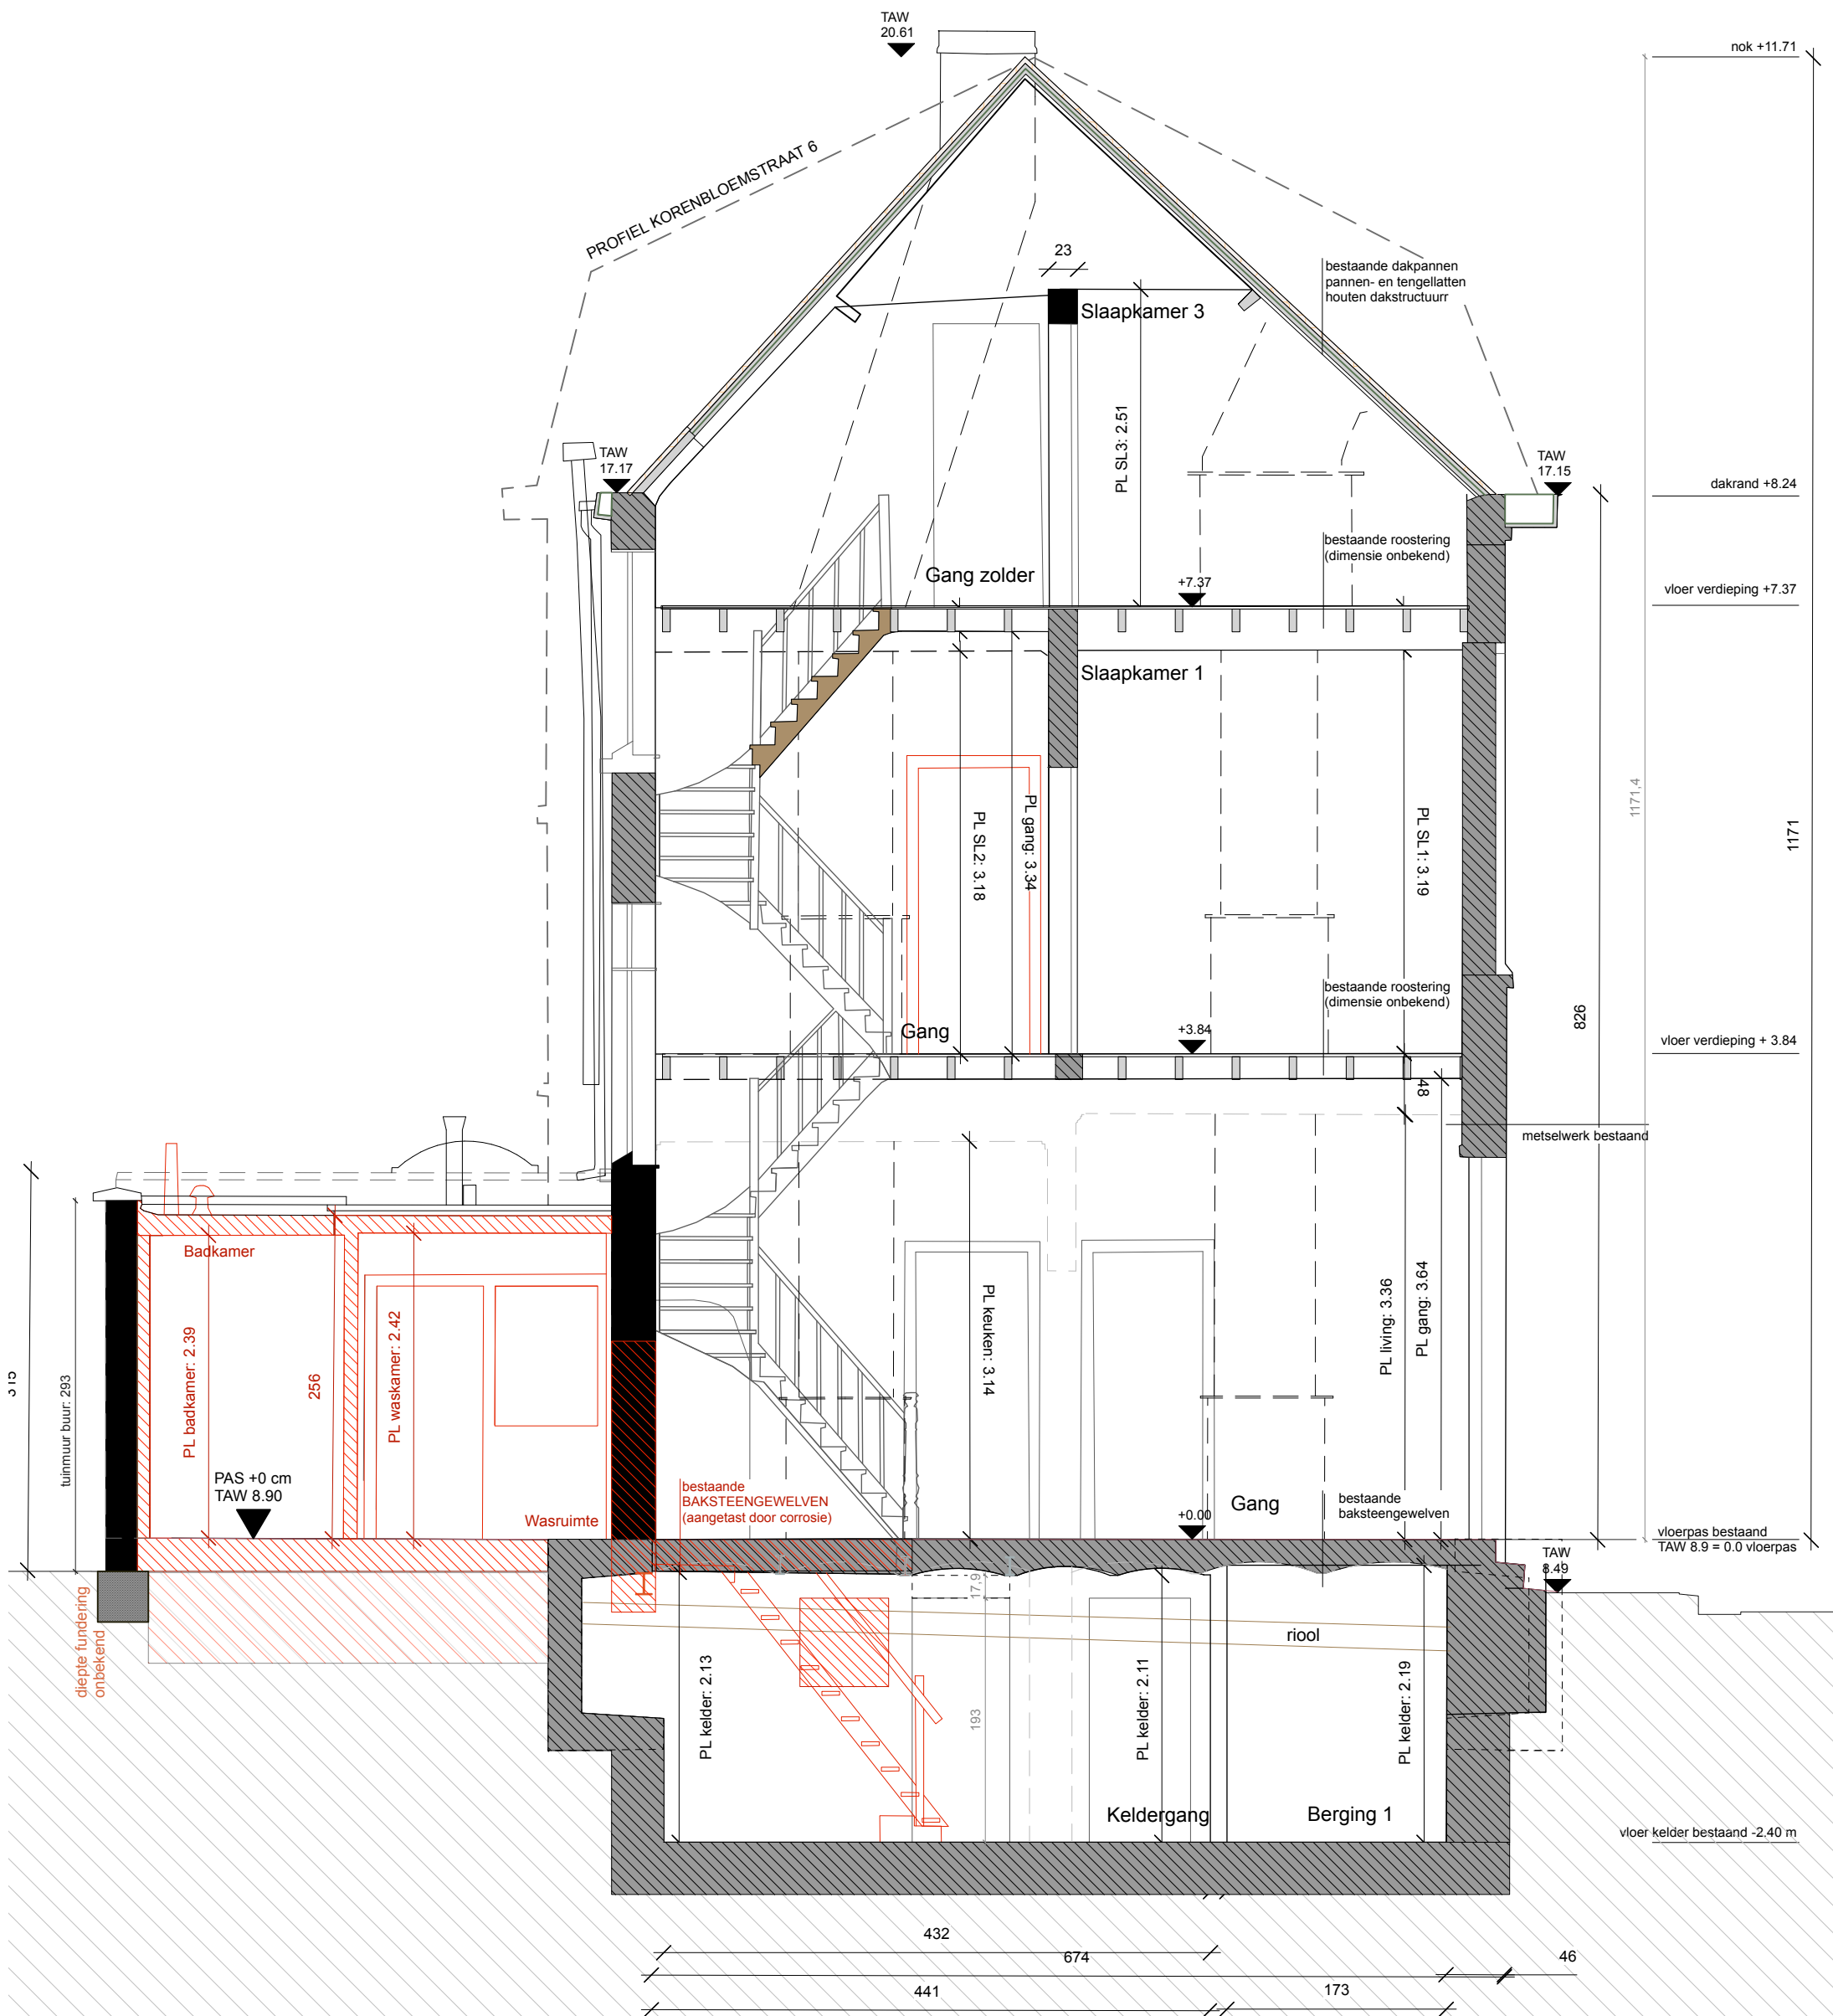

BA_KORENBLOEM4_S_A	
BESTAAND - Snede A	schaal 1:50
VERBOUWING eengezinswoning	formaat A3
KORENBLOEMSTRAAT 4, B-9000 GENT	V7 27/11/2024
ARCHITECT ATELIER ROFU	0 50 250 cm