


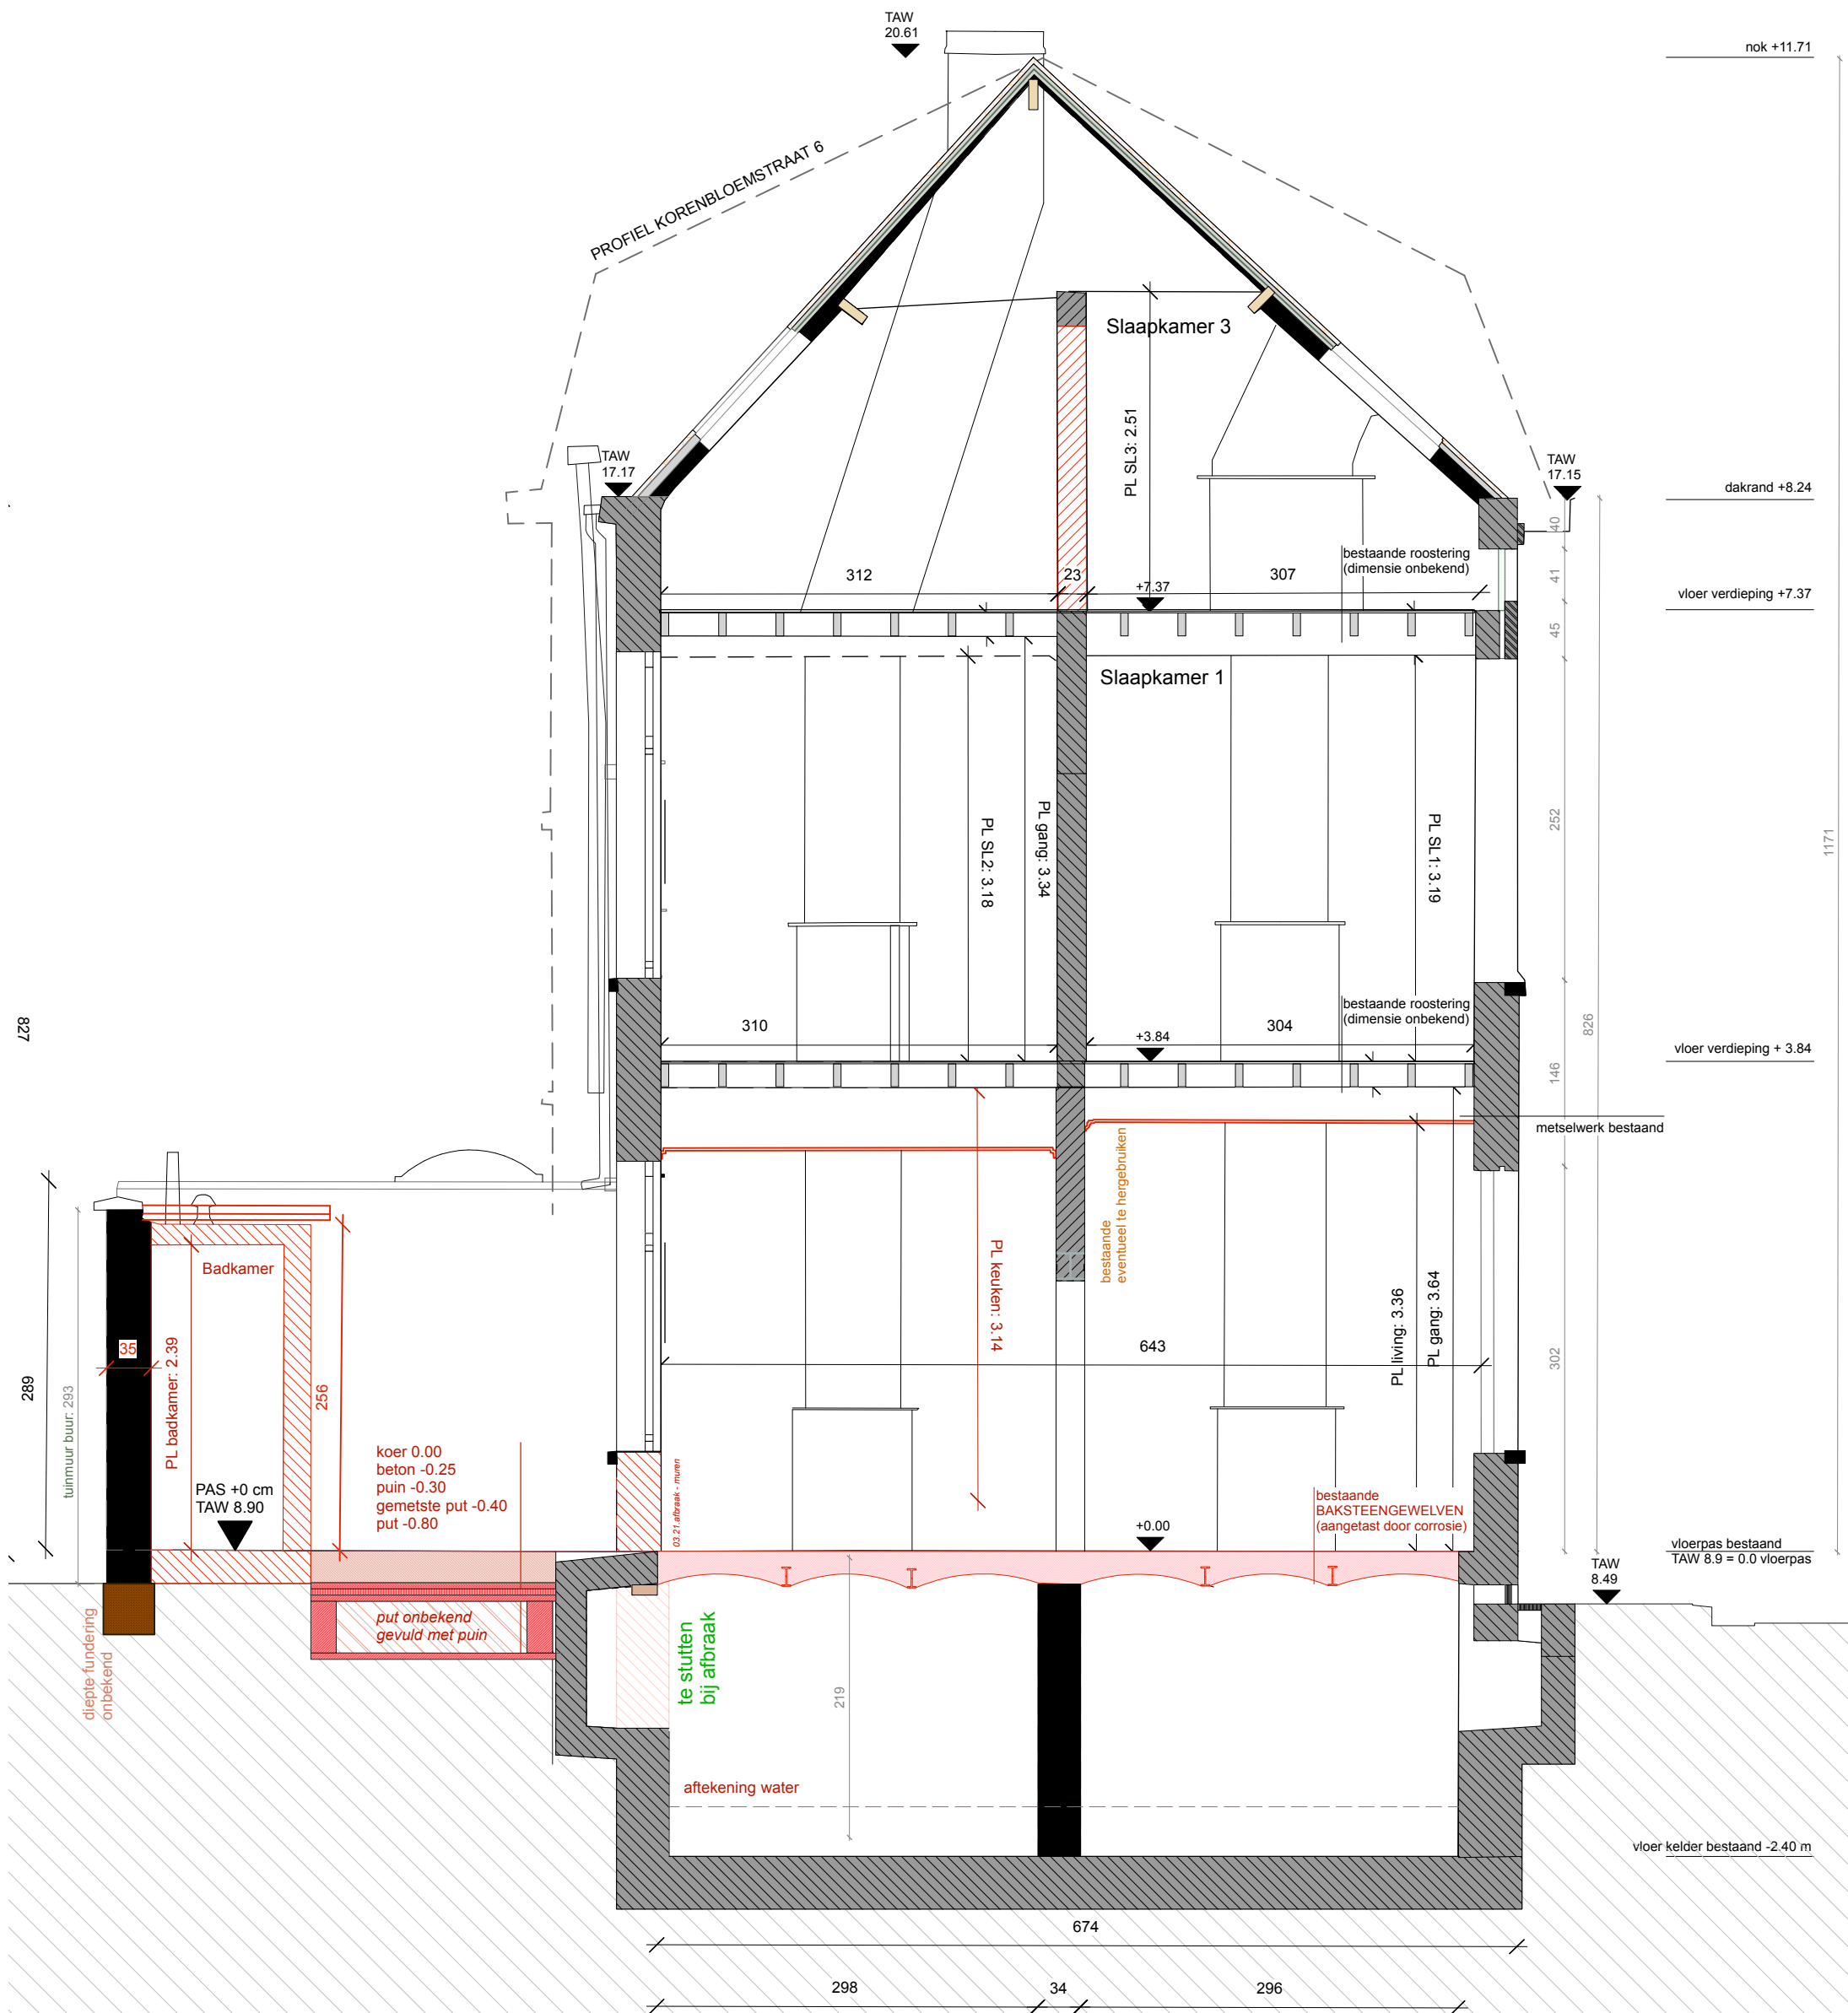

BA_KORENBLOEM4_S_B	
BESTAAND - Snede B	
VERBOUWING eengezinswoning KORENBLOEMSTRAAT 4, B-9000 GENT	
ARCHITECT ATELIER ROFU	
schaal 1:50 formaat A3 V7 27/11/2024	
0 50 250 cm	