


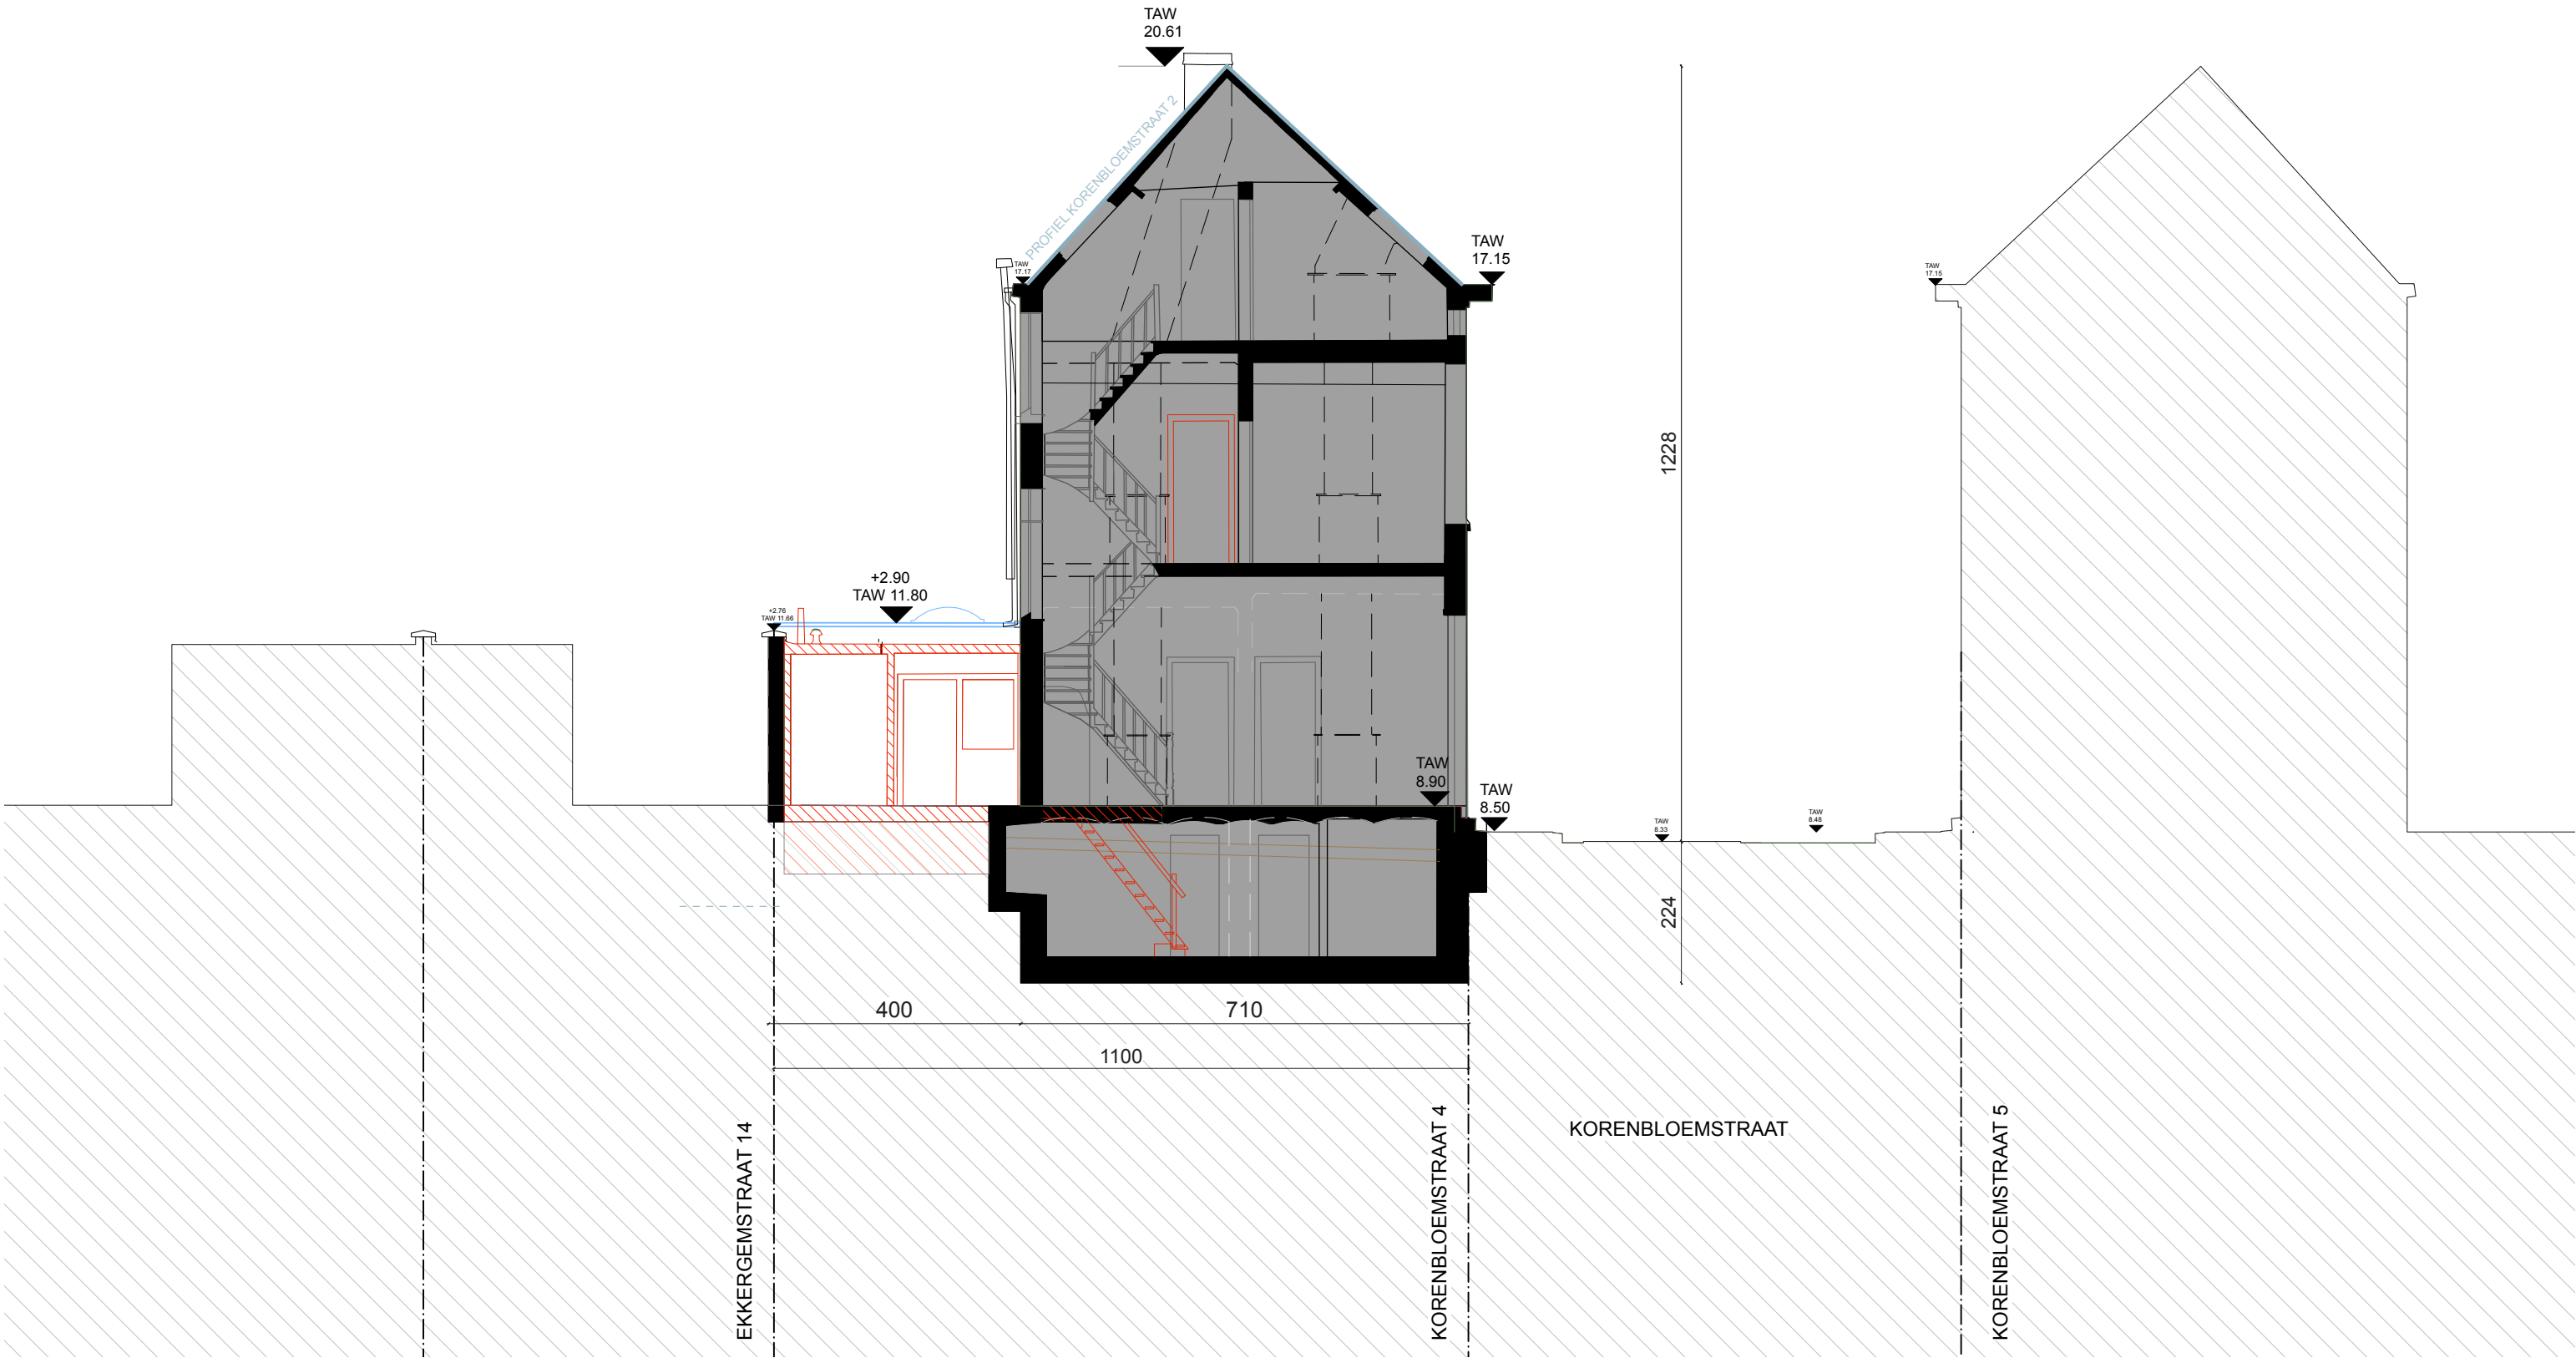

BA_KORENBLOEM4_TS_B_2

NIEUW - terreinsnede 2

VERBOUWING eengezinswoning
KORENBLOEMSTRAAT 4, B-9000 GENT

ARCHITECT ATELIER ROFU

schaal 1:200

formaat A3

V7 27/11/2024

0 200

N

1000 cm