


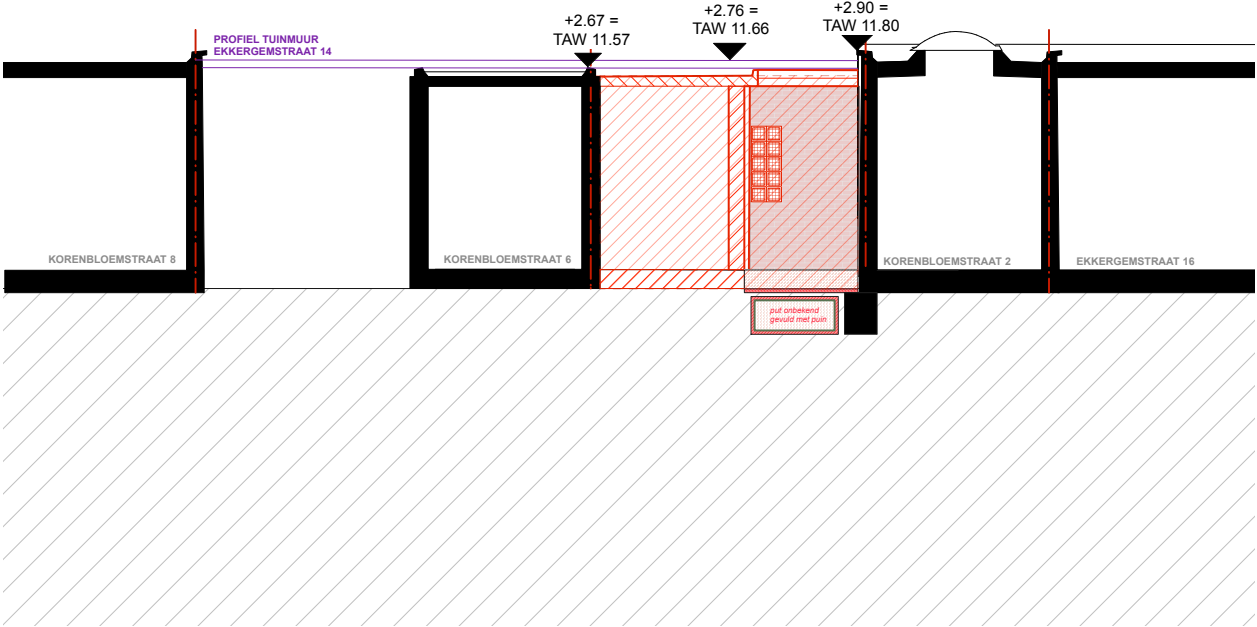

BA_KORENBLOEM4_TS_B_3		
NIEUW - TERREINSNEDE 3 <u>VERBOUWING</u> <u>eengezinswoning</u> KORENBLOEMSTRAAT 4, B-9000 GENT ARCHITECT ATELIER ROFU	schaal 1:200	
	N	
	0 200 1000 cm	
	V7 27/11/2024	