


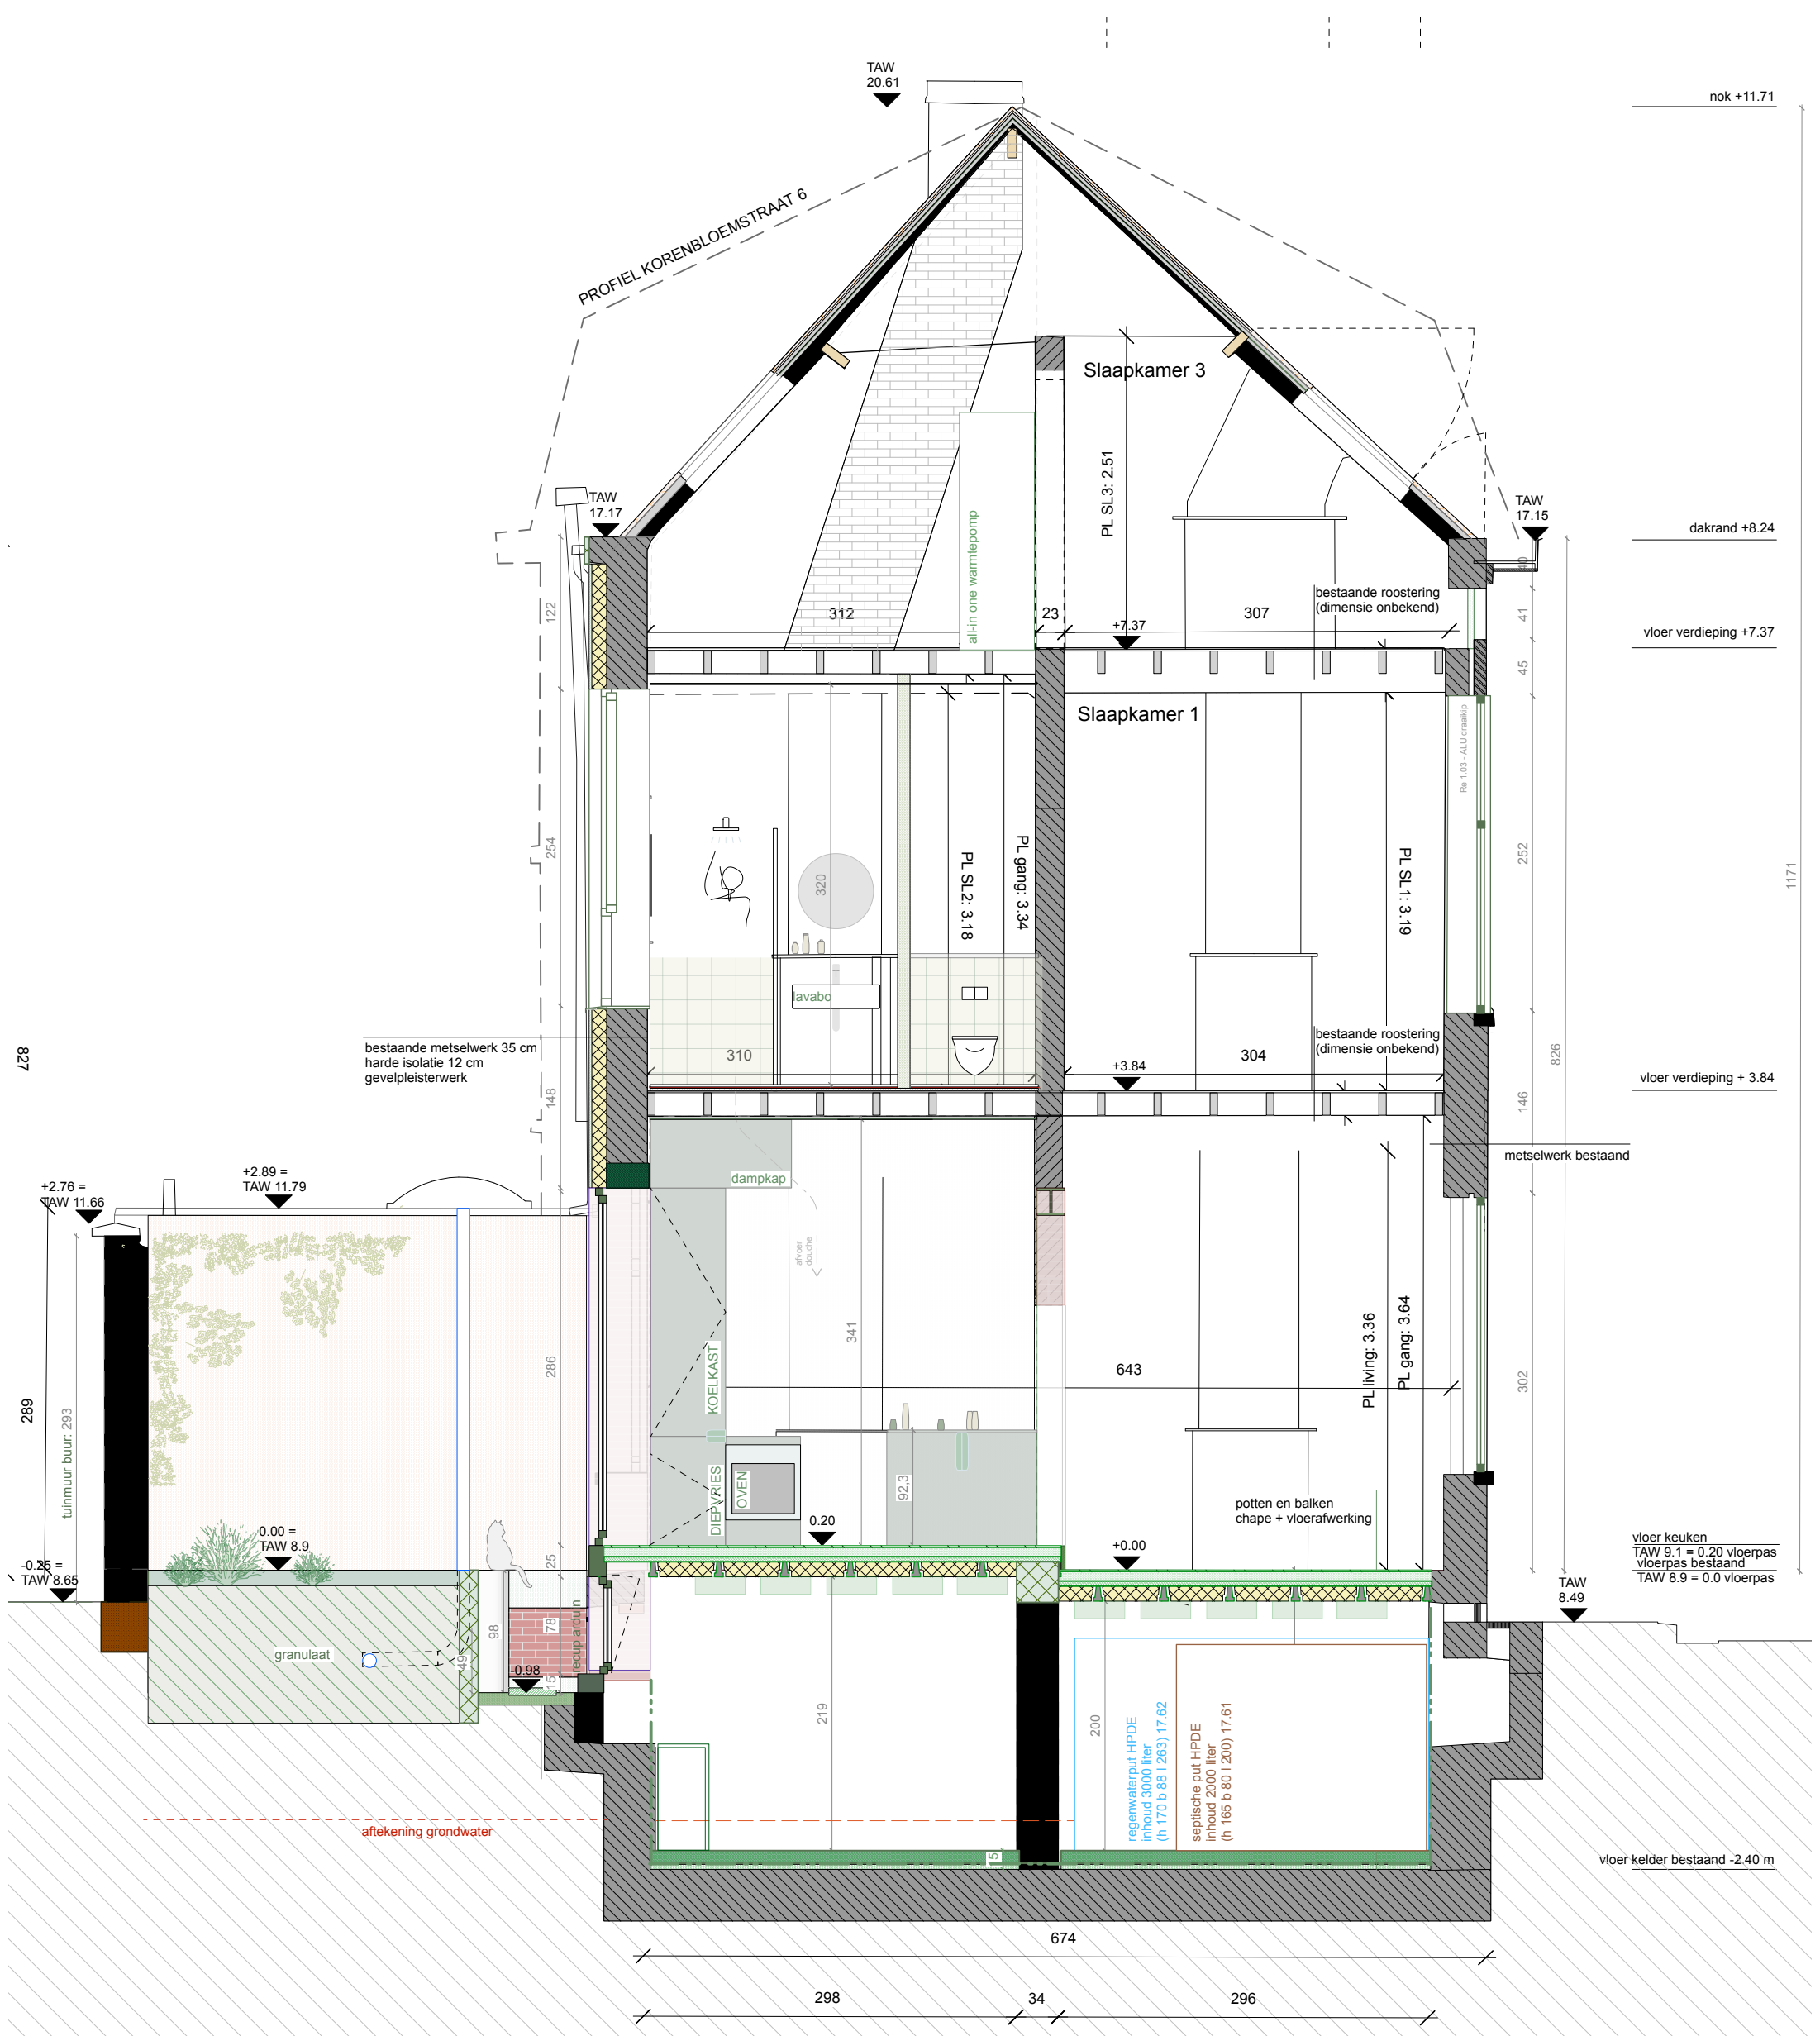

**ZIE BIJZONDERE
VOORWAARDE(N)**

BA_KORENBLOEM4_S_N_B	
NIEUW - Snede B	
VERBOUWING eengezinswoning	
KORENBLOEMSTRAAT 4, B-9000 GENT	
ARCHITECT ATELIER ROFU	
schaal 1:50	
formaat A3	
V7 27/11/2024	
0 50 250 cm	