


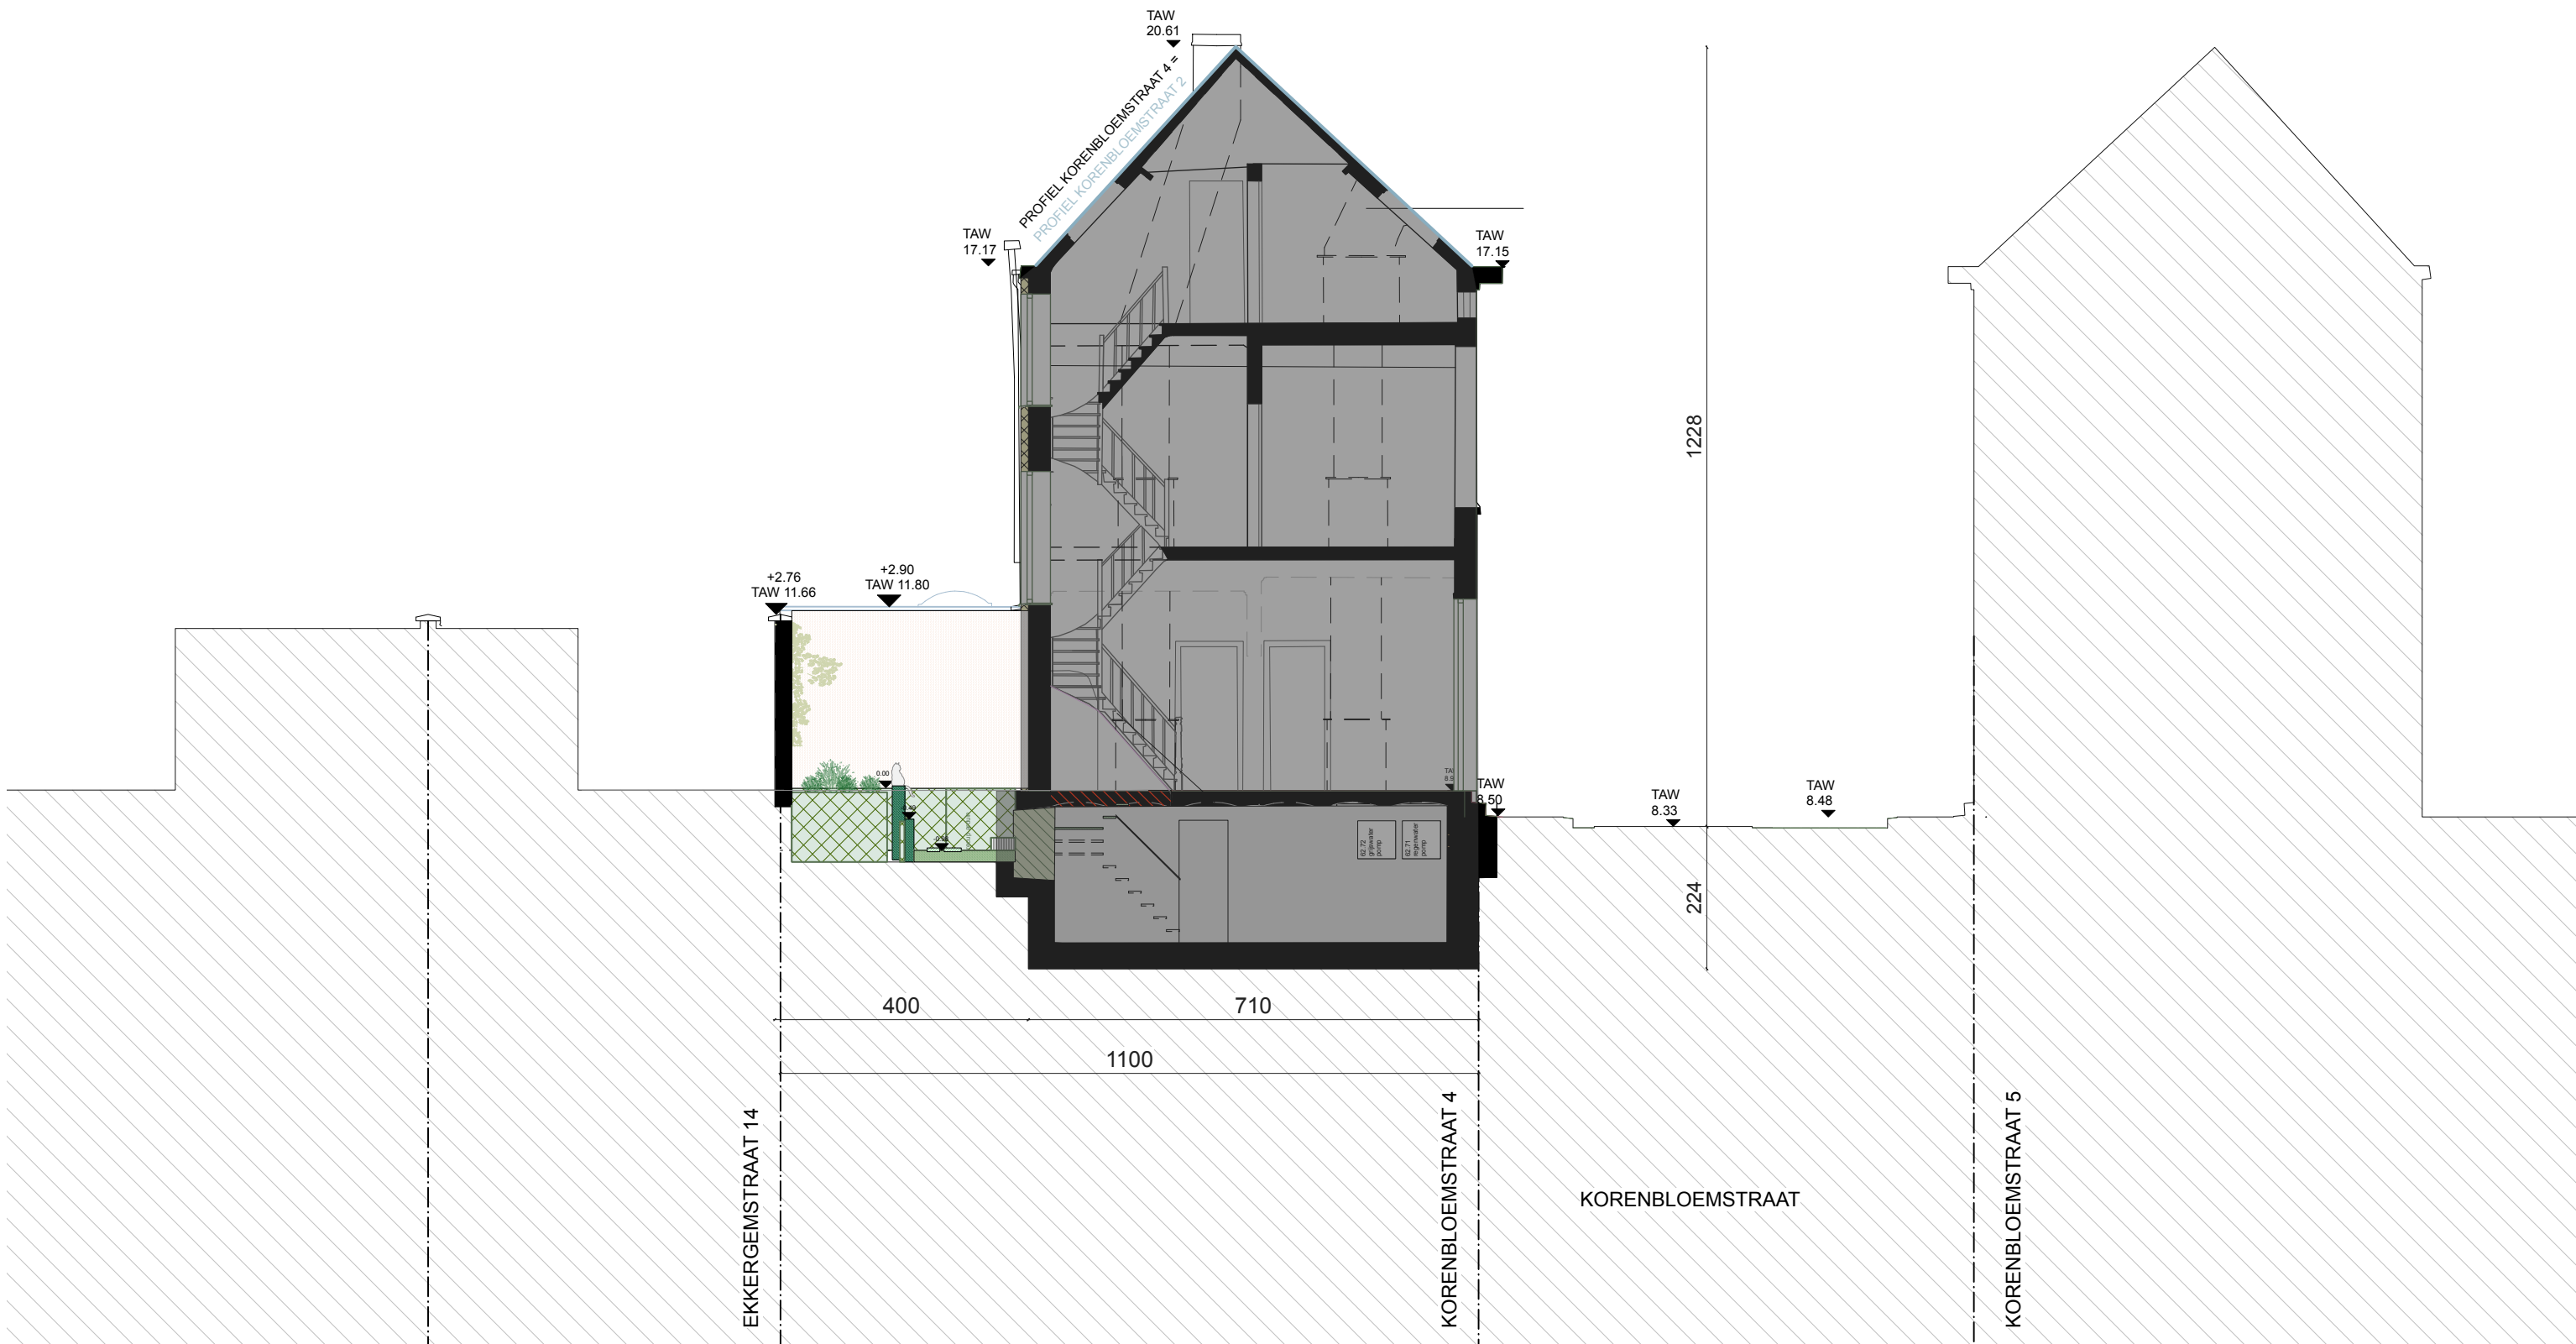

**ZIE BIJZONDERE
VOORWAARDE(N)**

BA_KORENBLOEM4_TS_N_2	
NIEUW - terreinsnede 2	schaal 1:200
VERBOUWING eengezinswoning	formaat A3
KORENBLOEMSTRAAT 4, B-9000 GENT	V7 27/11/2024
ARCHITECT ATELIER ROFU	0 200 1000 cm