


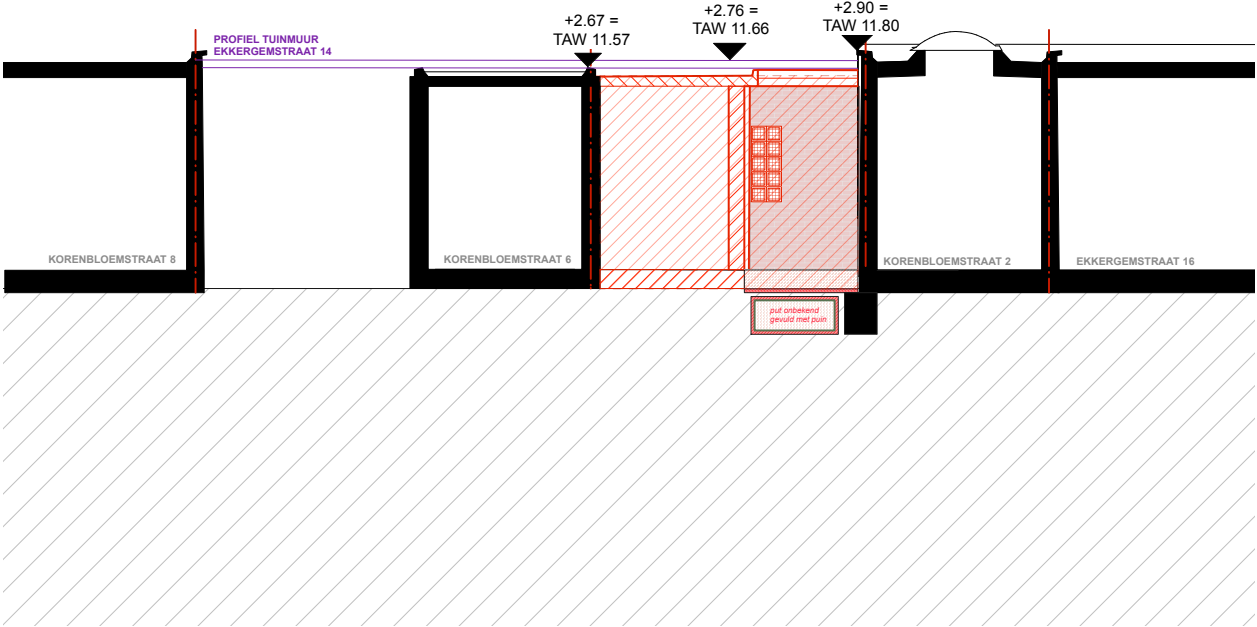

**ZIE BIJZONDERE
VOORWAARDE(N)**

BA_KORENBLOEM4_TS_N_3		
NIEUW - terreinsnede 3 <u>VERBOUWING</u> eengezinswoning KORENBLOEMSTRAAT 4, B-9000 GENT ARCHITECT ATELIER ROFU	schaal 1:200	
	formaat A3	
	V7 27/11/2024	
	0 200 1000 cm	