


Bestaand = Nieuwe toestand

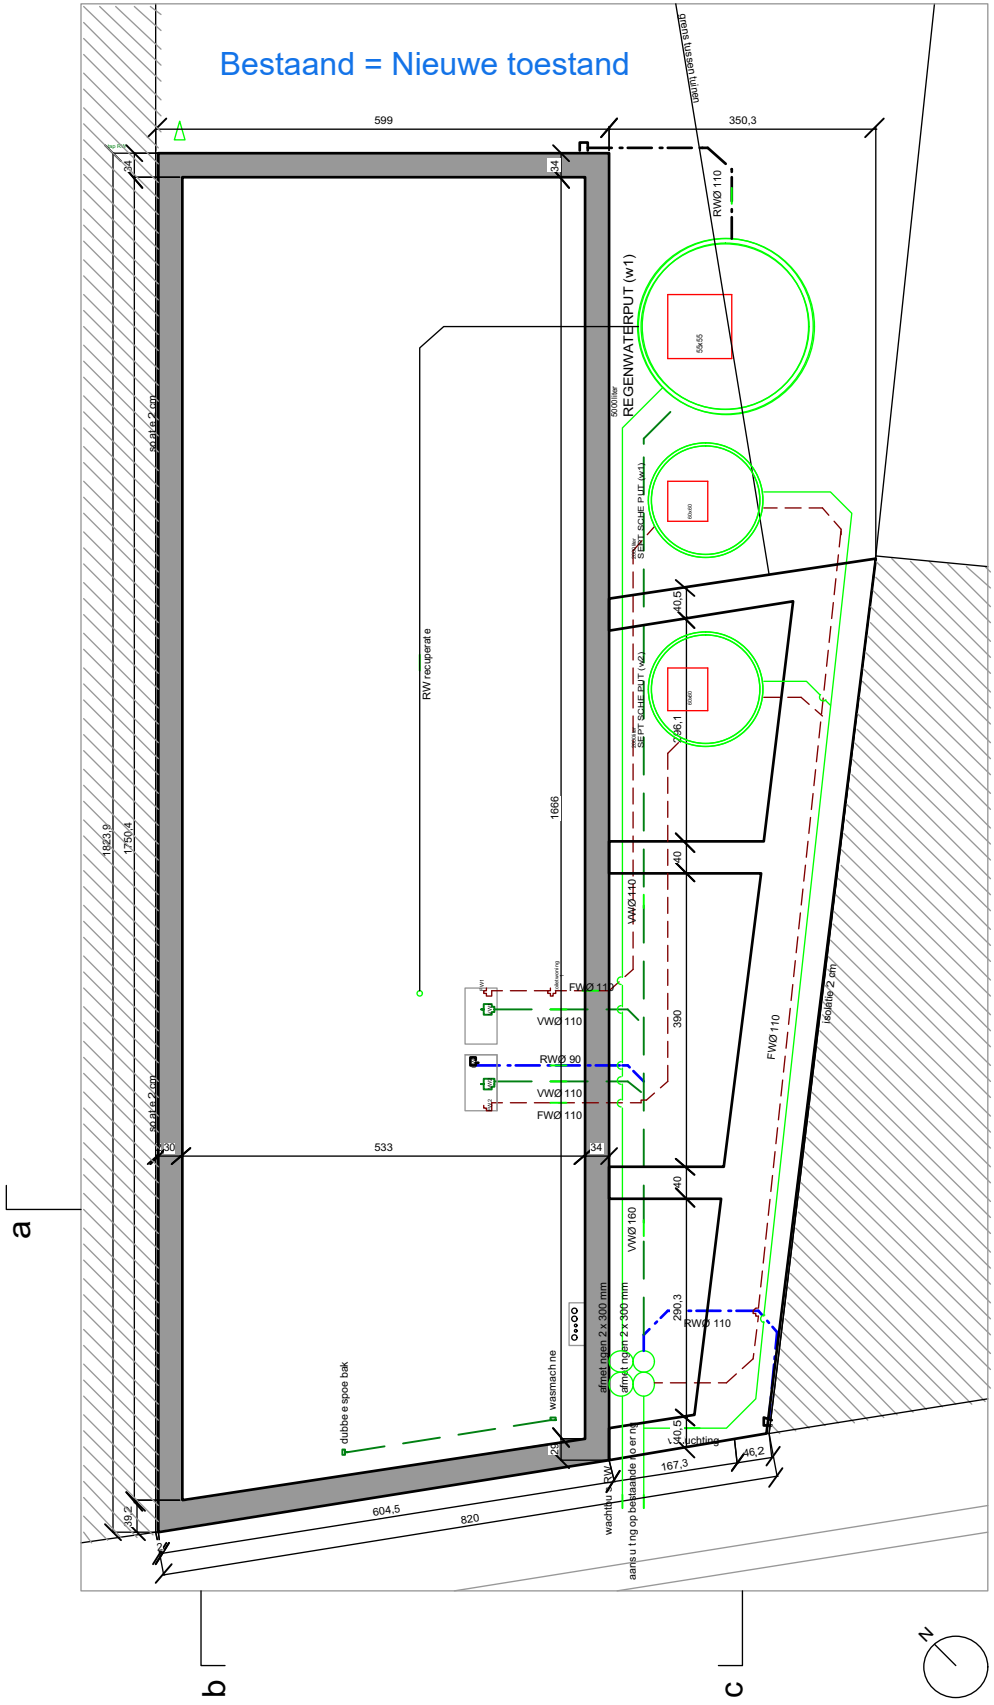

FUNDERING - RIOLERING (blijft ongewijzigd)

schaal 1:50