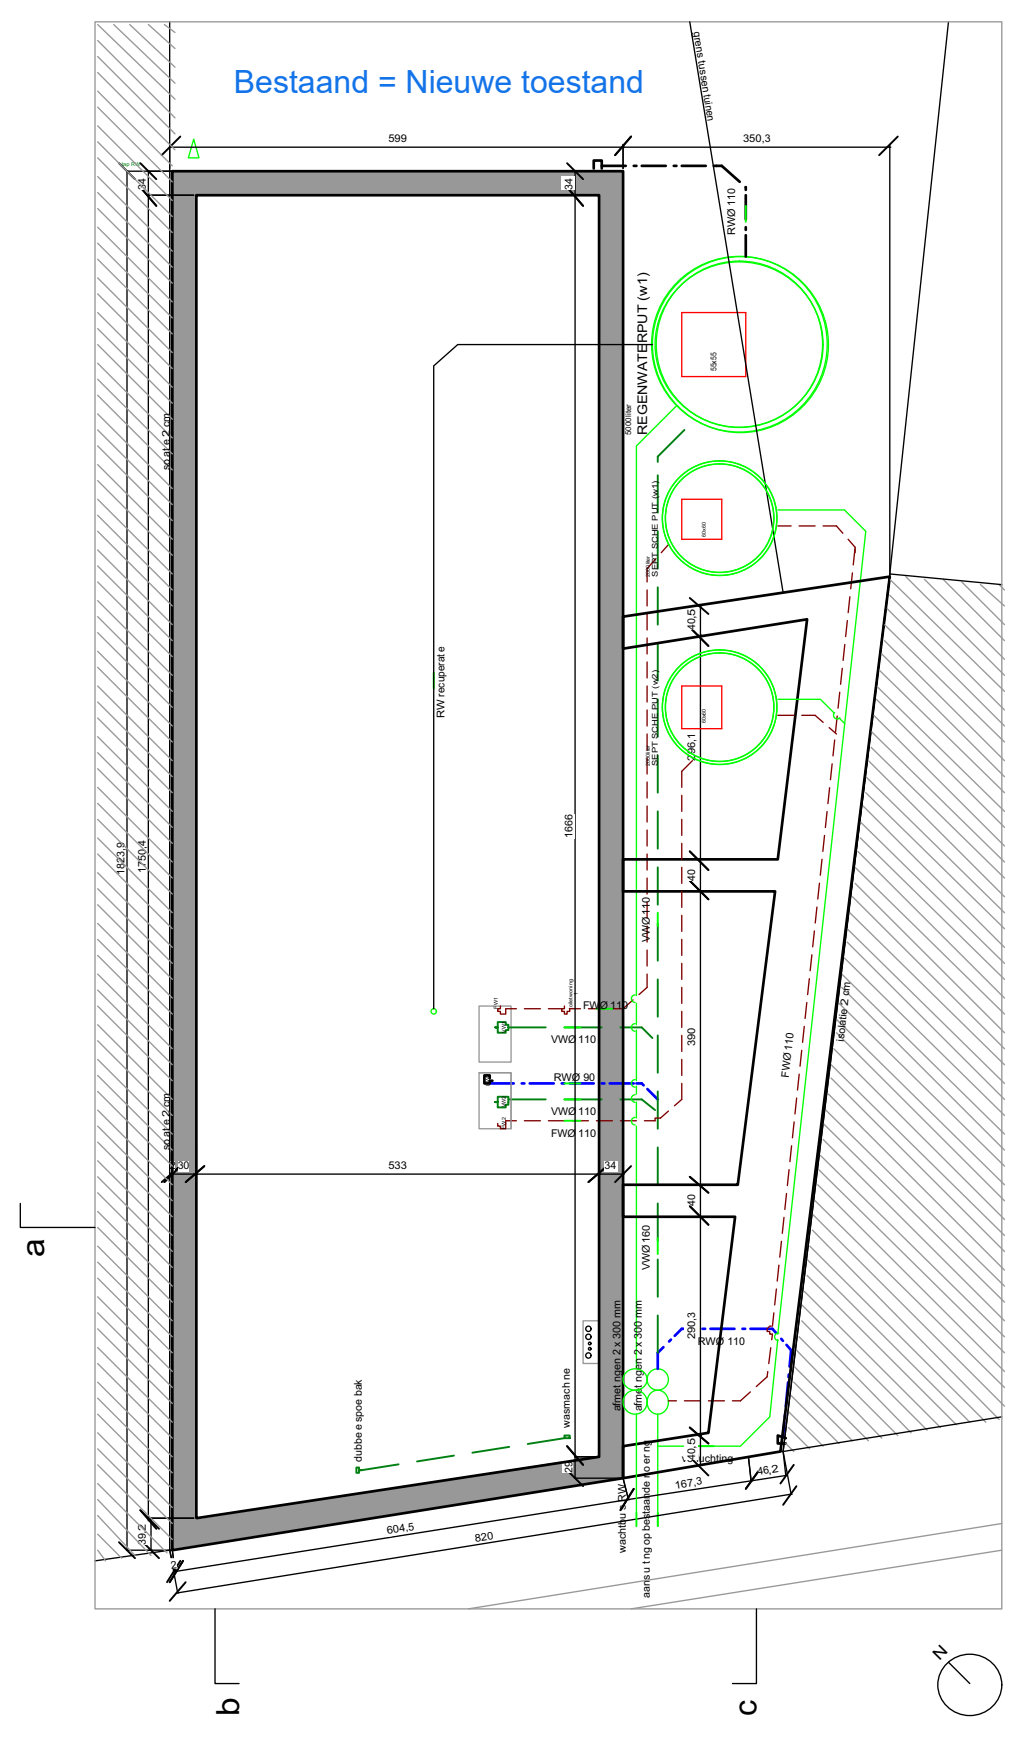

FUNDERING - RIOLERING

(blijft ongewijzigd)

schaal 1:50