


LEGENDE GEVELMATERIALEN

- ① gevelmetselwerk: rode baksteen
- ② plinten, dorpels en kroonlijst: rode baksteen
- ③ buitenschrijnwerk: hout

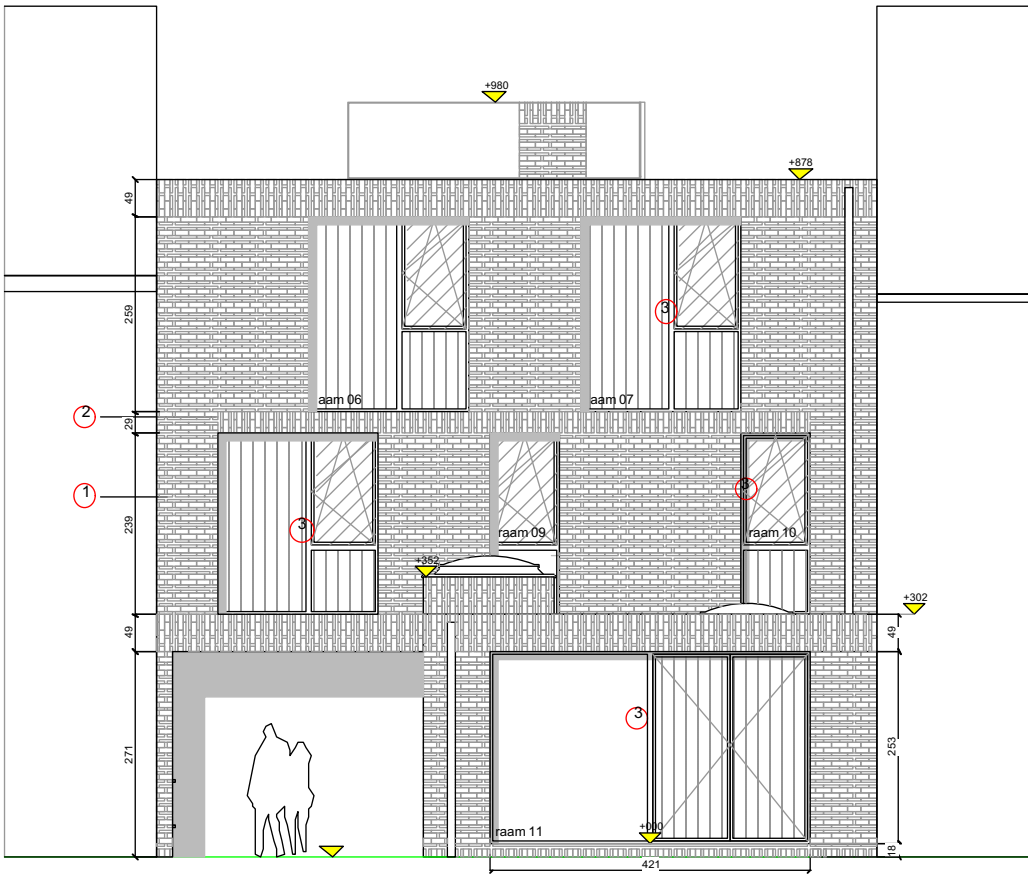

tuingevel

ACHTERGEVEL (blijft ongewijzigd)

schaal 1:50