


LEGENDE GEVELMATERIALEN

- ① gevelmetselwerk: rode baksteen
- ② plinten, dorpels en kroonlijst: rode baksteen
- ③ buitenschrijnwerk: hout
- ④ poort: hout, metaal

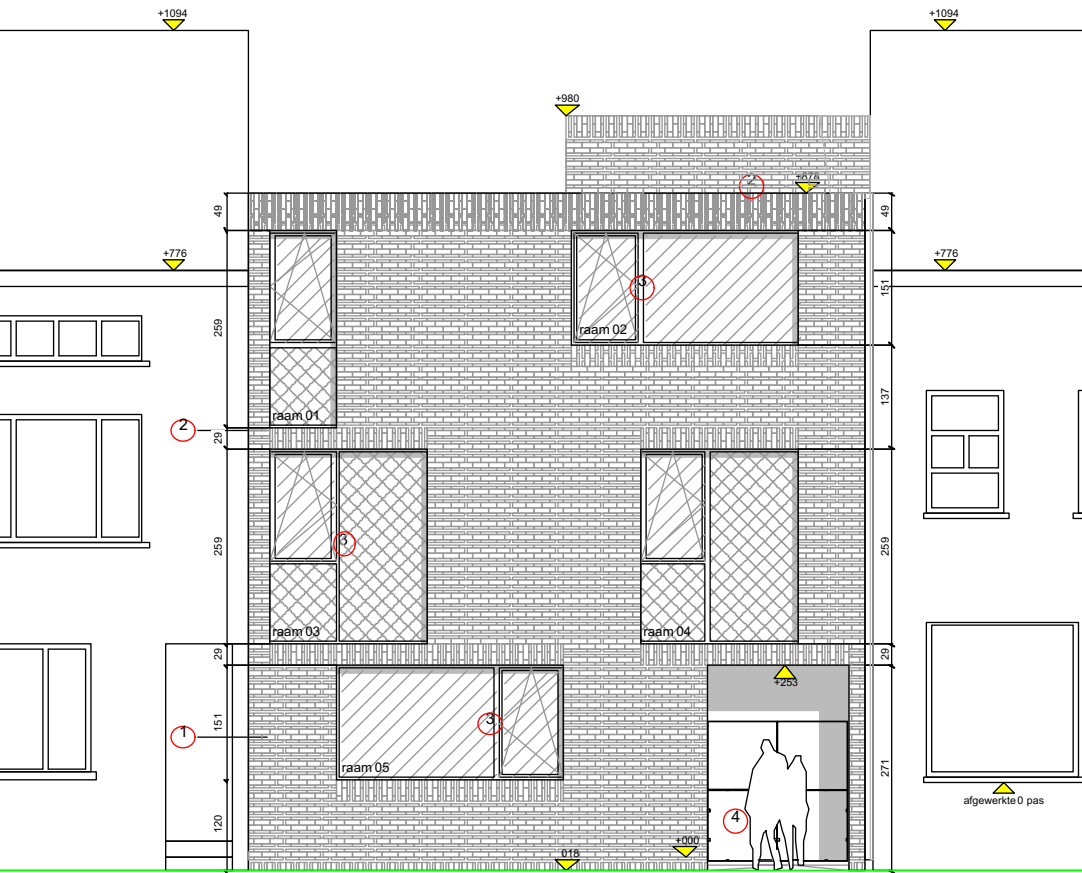

straatgevel

VOORGEVEL (blijft ongewijzigd)

Schaal 1:50