


**ZIE BIJZONDERE
VOORWAARDE(N)**

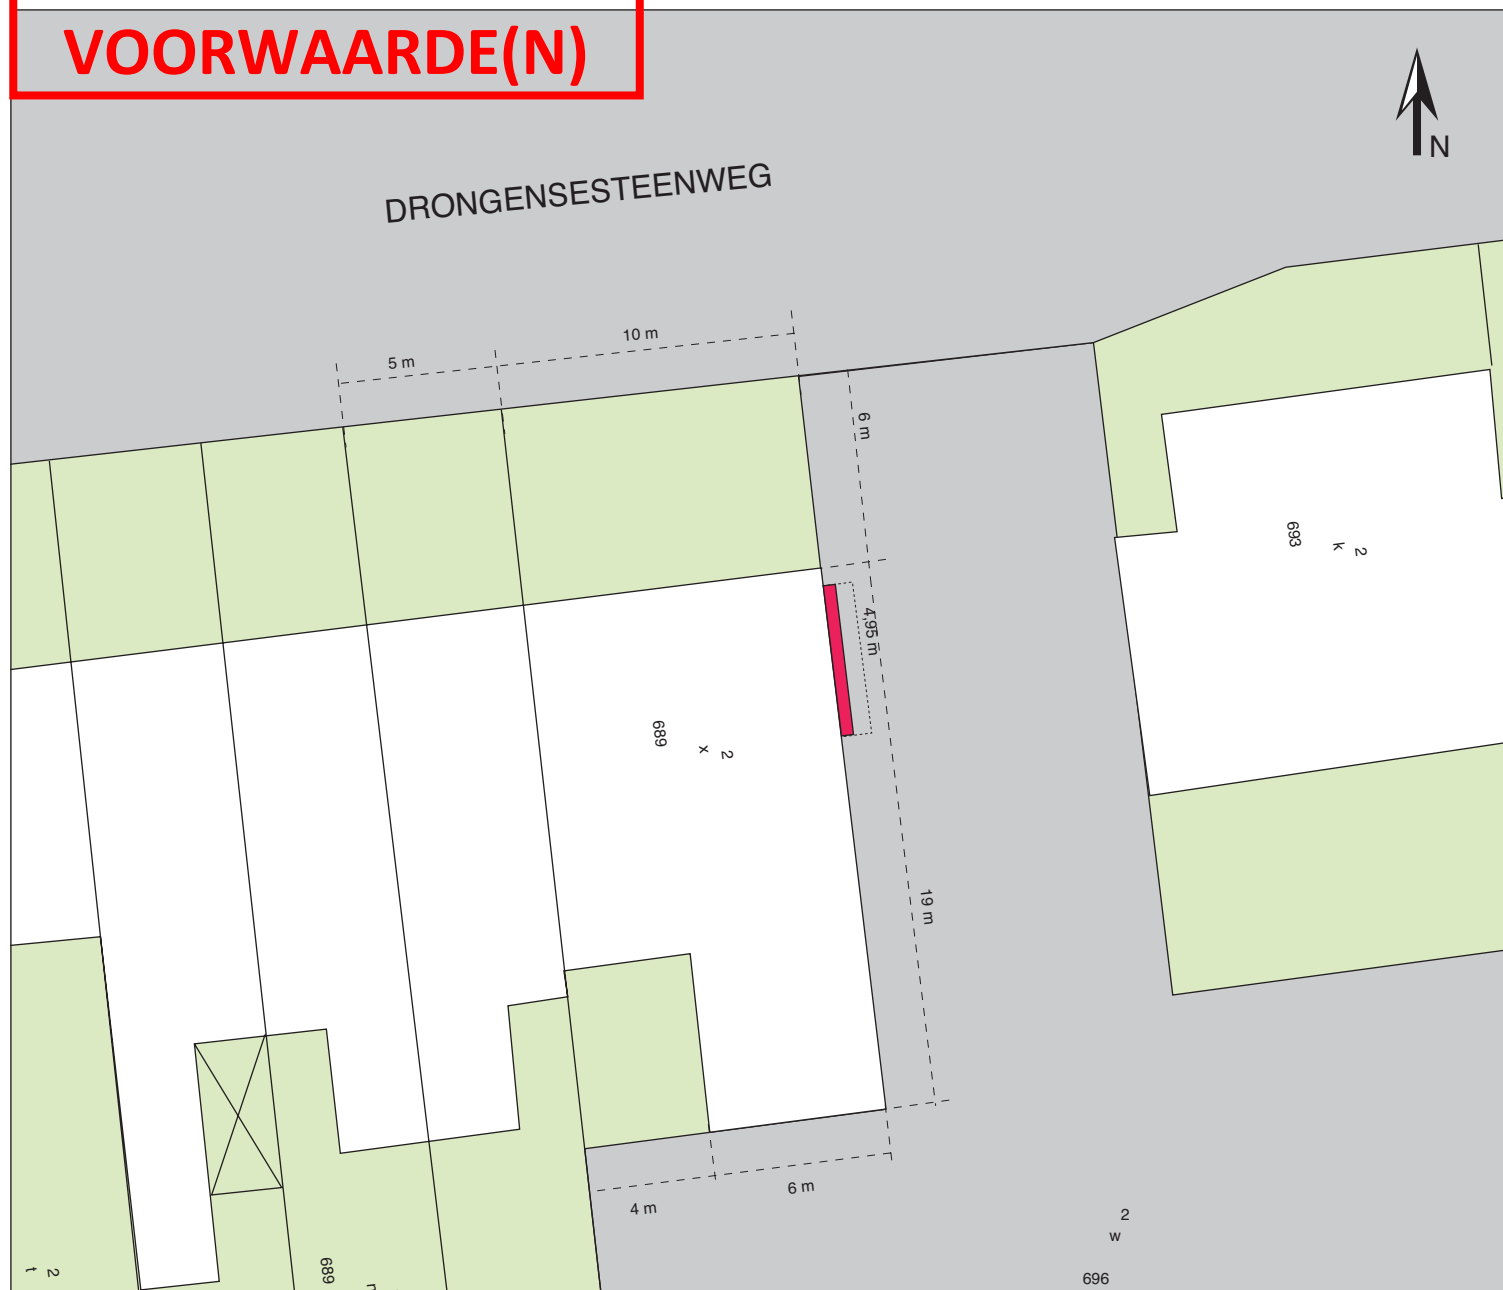

ONTWERPTEKENING

SCHAAL : 1/100

JCDecaux Billboard

Sablon Tower -
Joseph Stevensstraat 7 -
1000 Brussel
Tel : 02/274.11.11
Fax : 02/274.11.12

Aankondigingsbord
15m²

20.237/4
GENT :
DRONGENSESTEEN-
WEG 199 / 205

Uw Ref.: N°.....

DOSSIER N° : 04102 2150
SCHAAL :
DATUM : 26/12/2024
BIJGEWERKT OP :
GEREALISEERD DOOR : C. T.
AANGEVRAAGD DOOR : V. G.



INFOGRAFIE SIGNALISATIE STEDENBOUW