



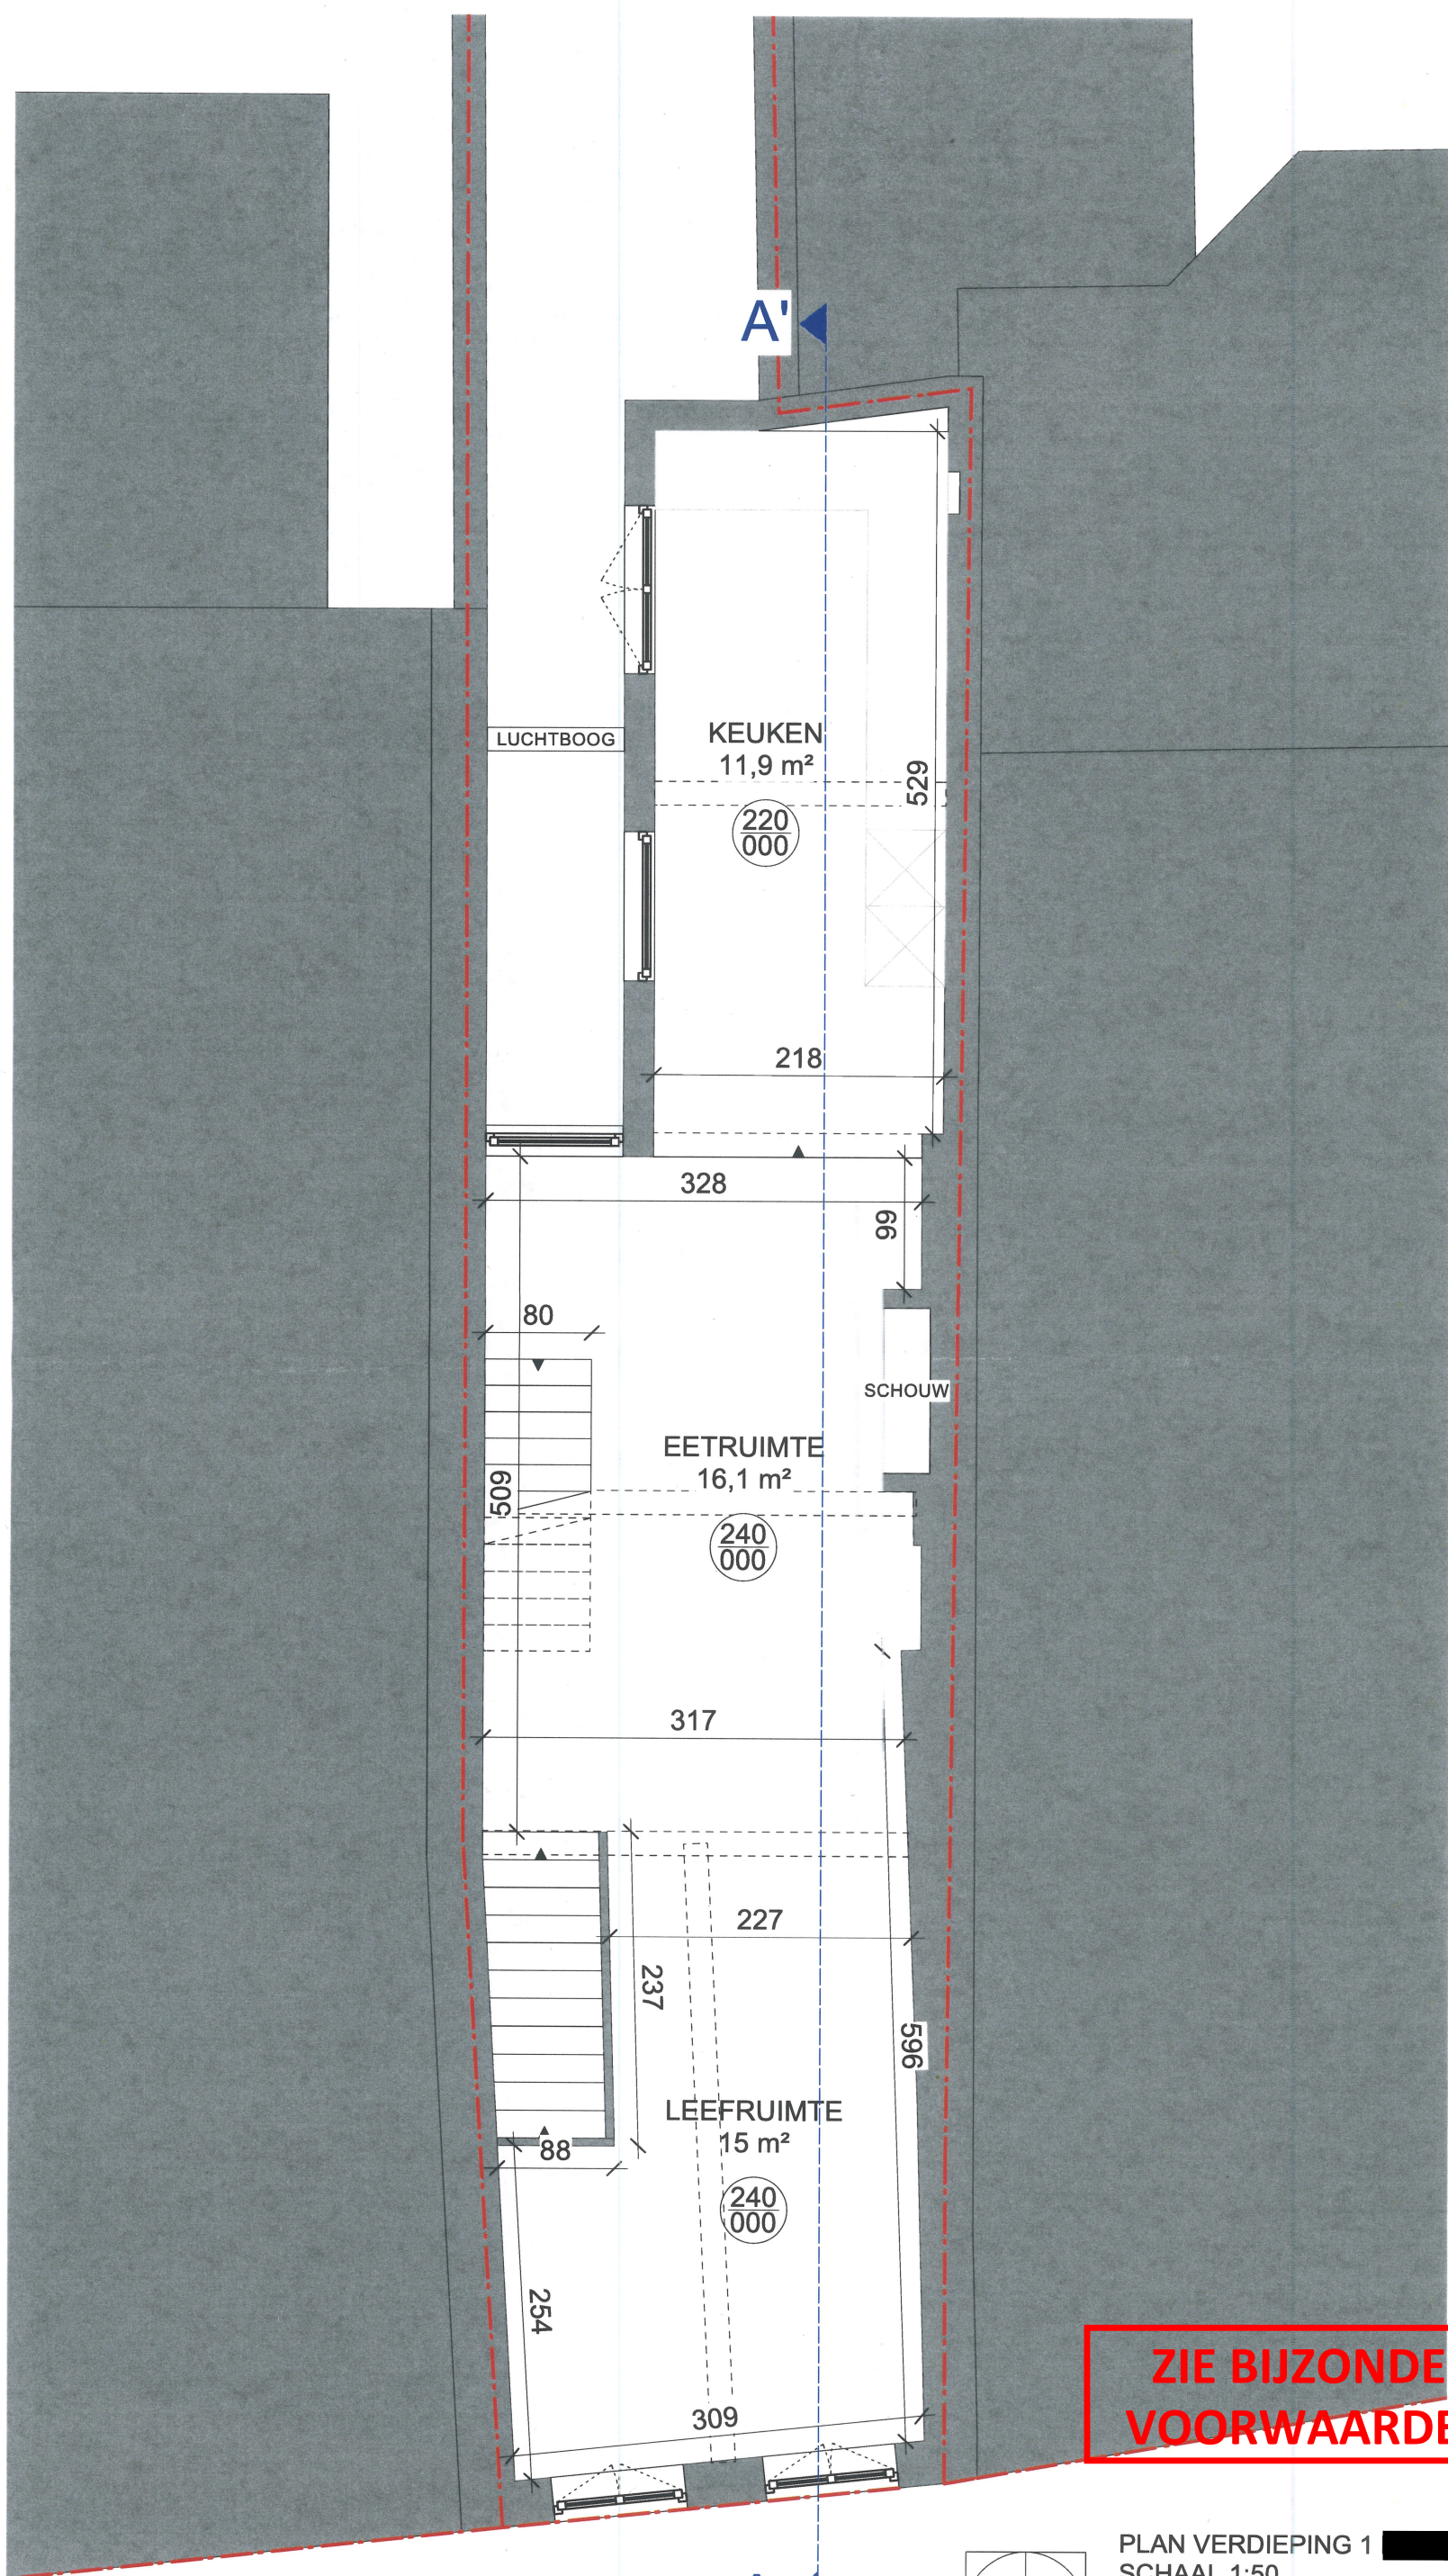

**ZIE BIJZONDERE
VOORWAARDE(N)**

GN wijziging

A

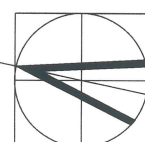

PLAN VERDIEPING 1
SCHAAL 1:50

Project "NEDERKOUTER"
Nederkouter 147, 9000 Gent