


WC

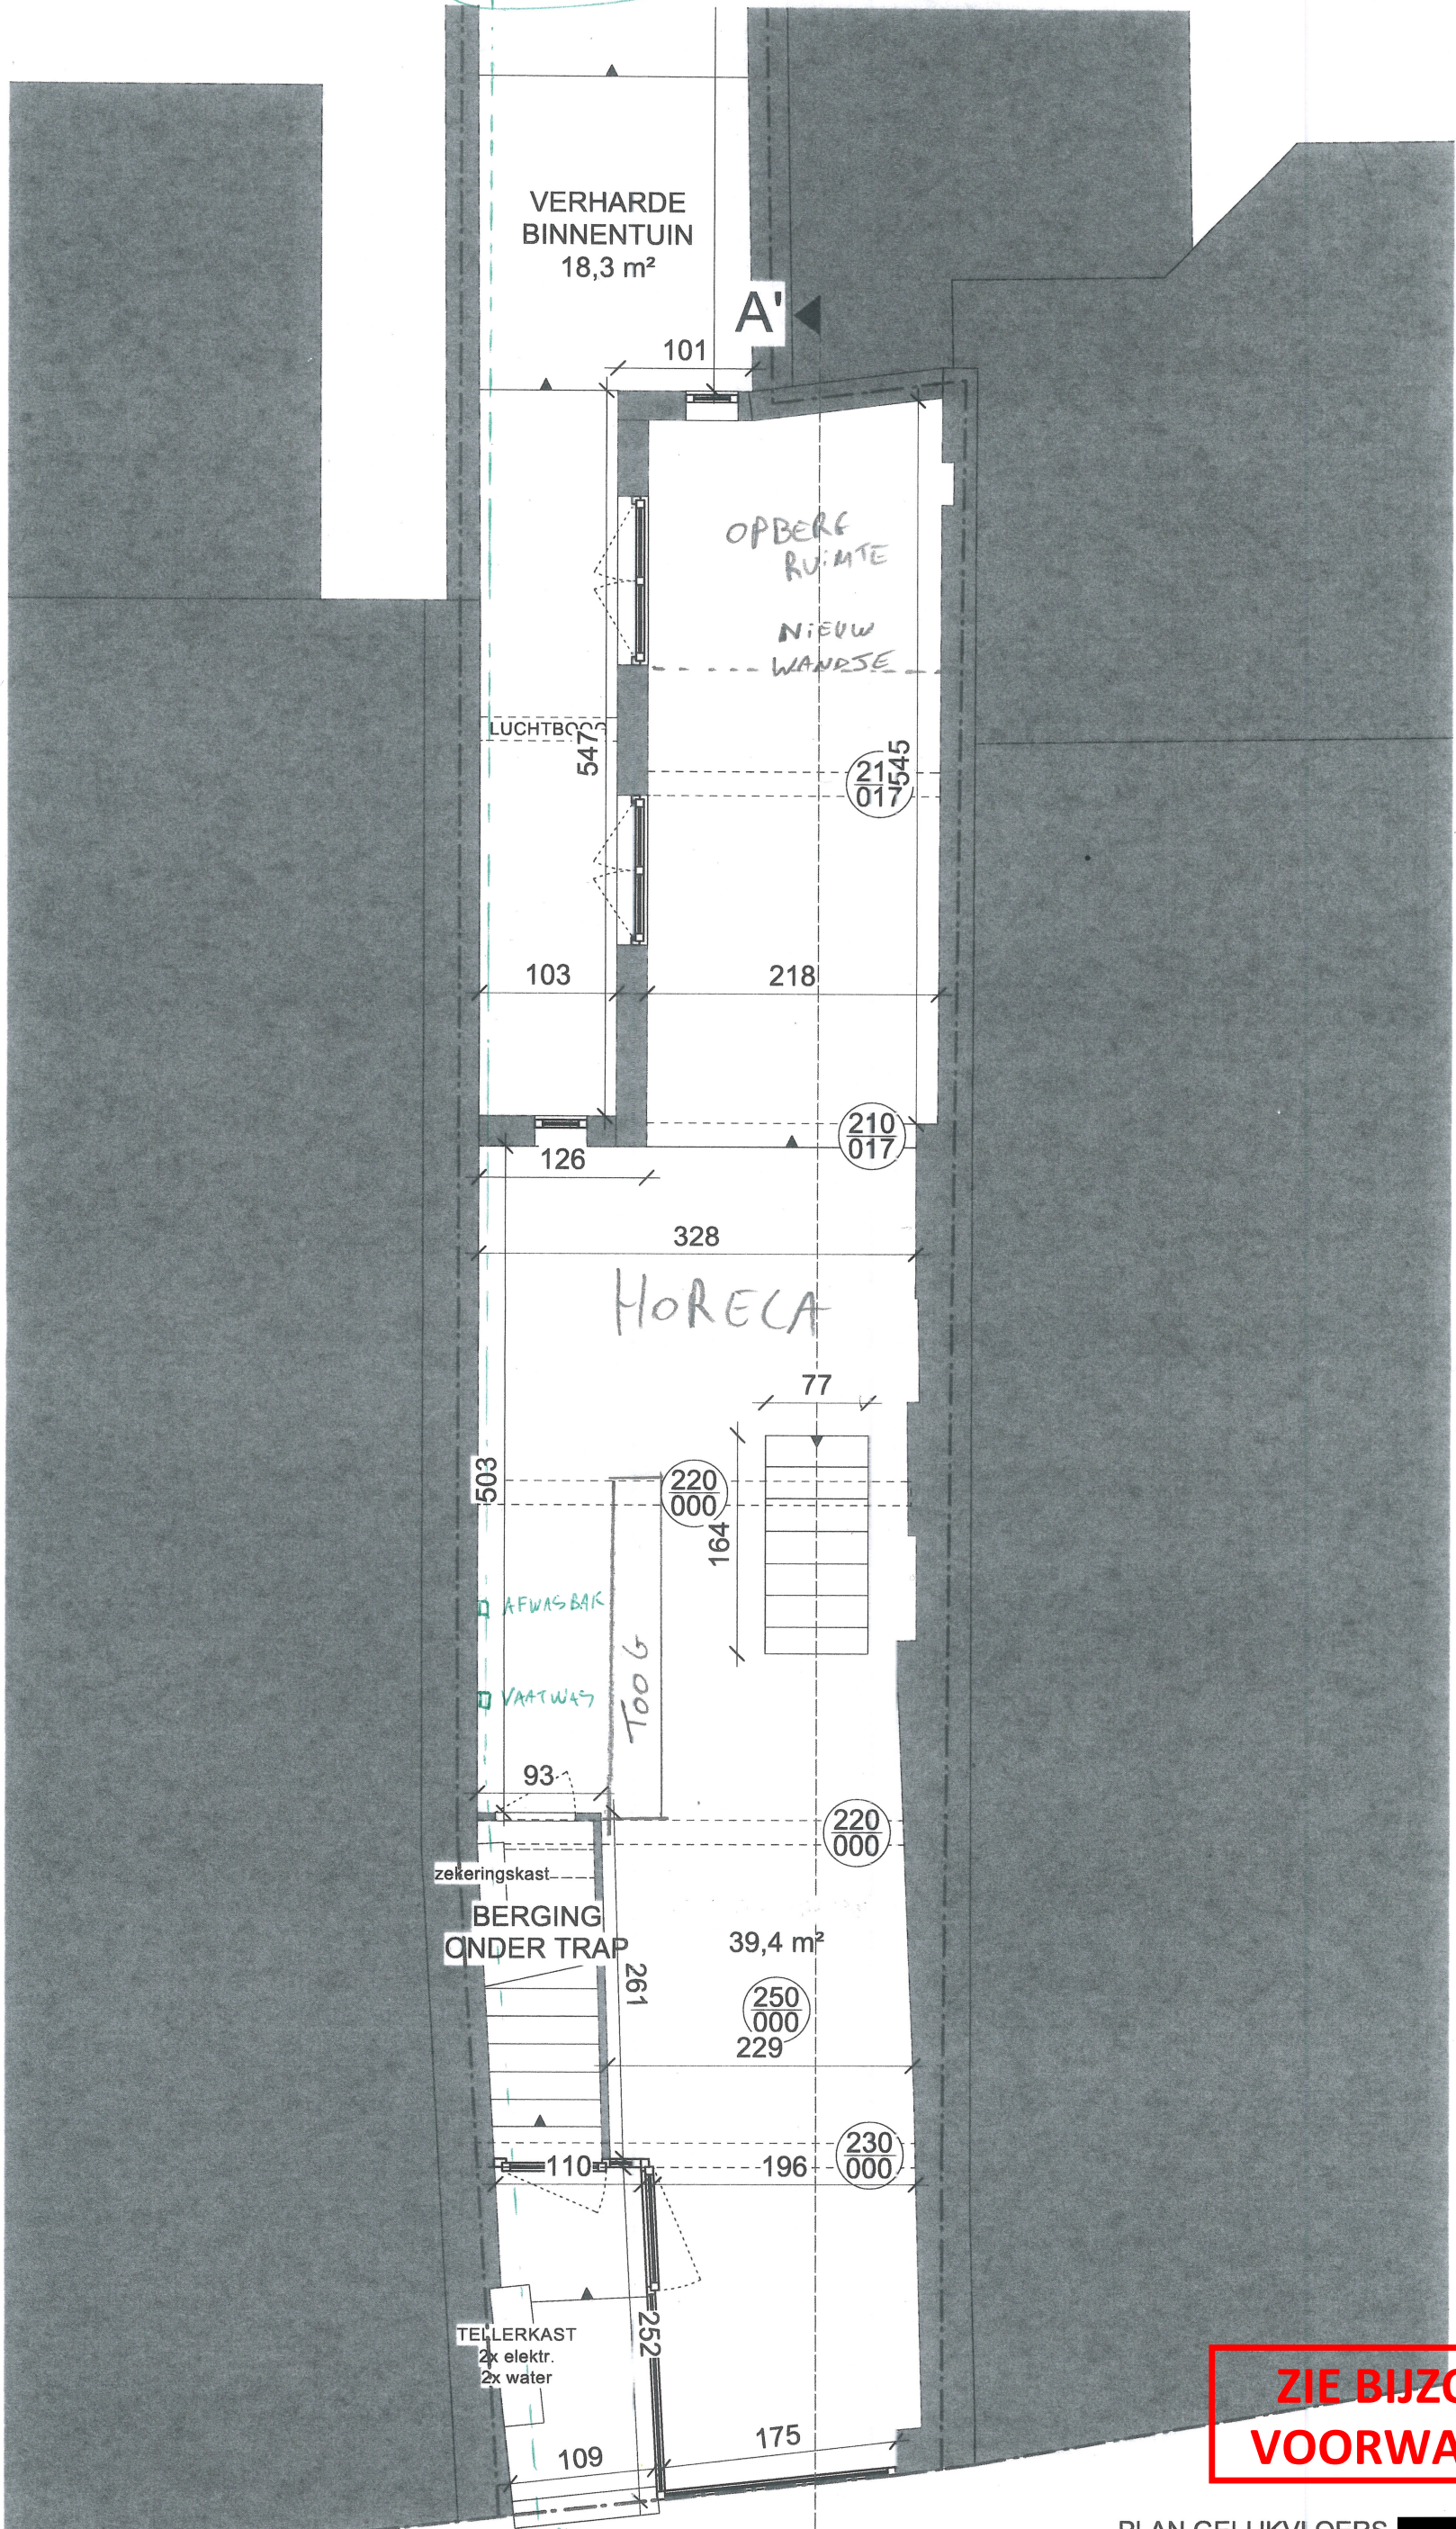

**ZIE BIJZONDERE  
VOORWAARDE(N)**

PLAN GELIJKVLOERS  
SCHAAL 1:50

Project "NEDERKOUTER"  
Nederkouter 147, 9000 Gent

