



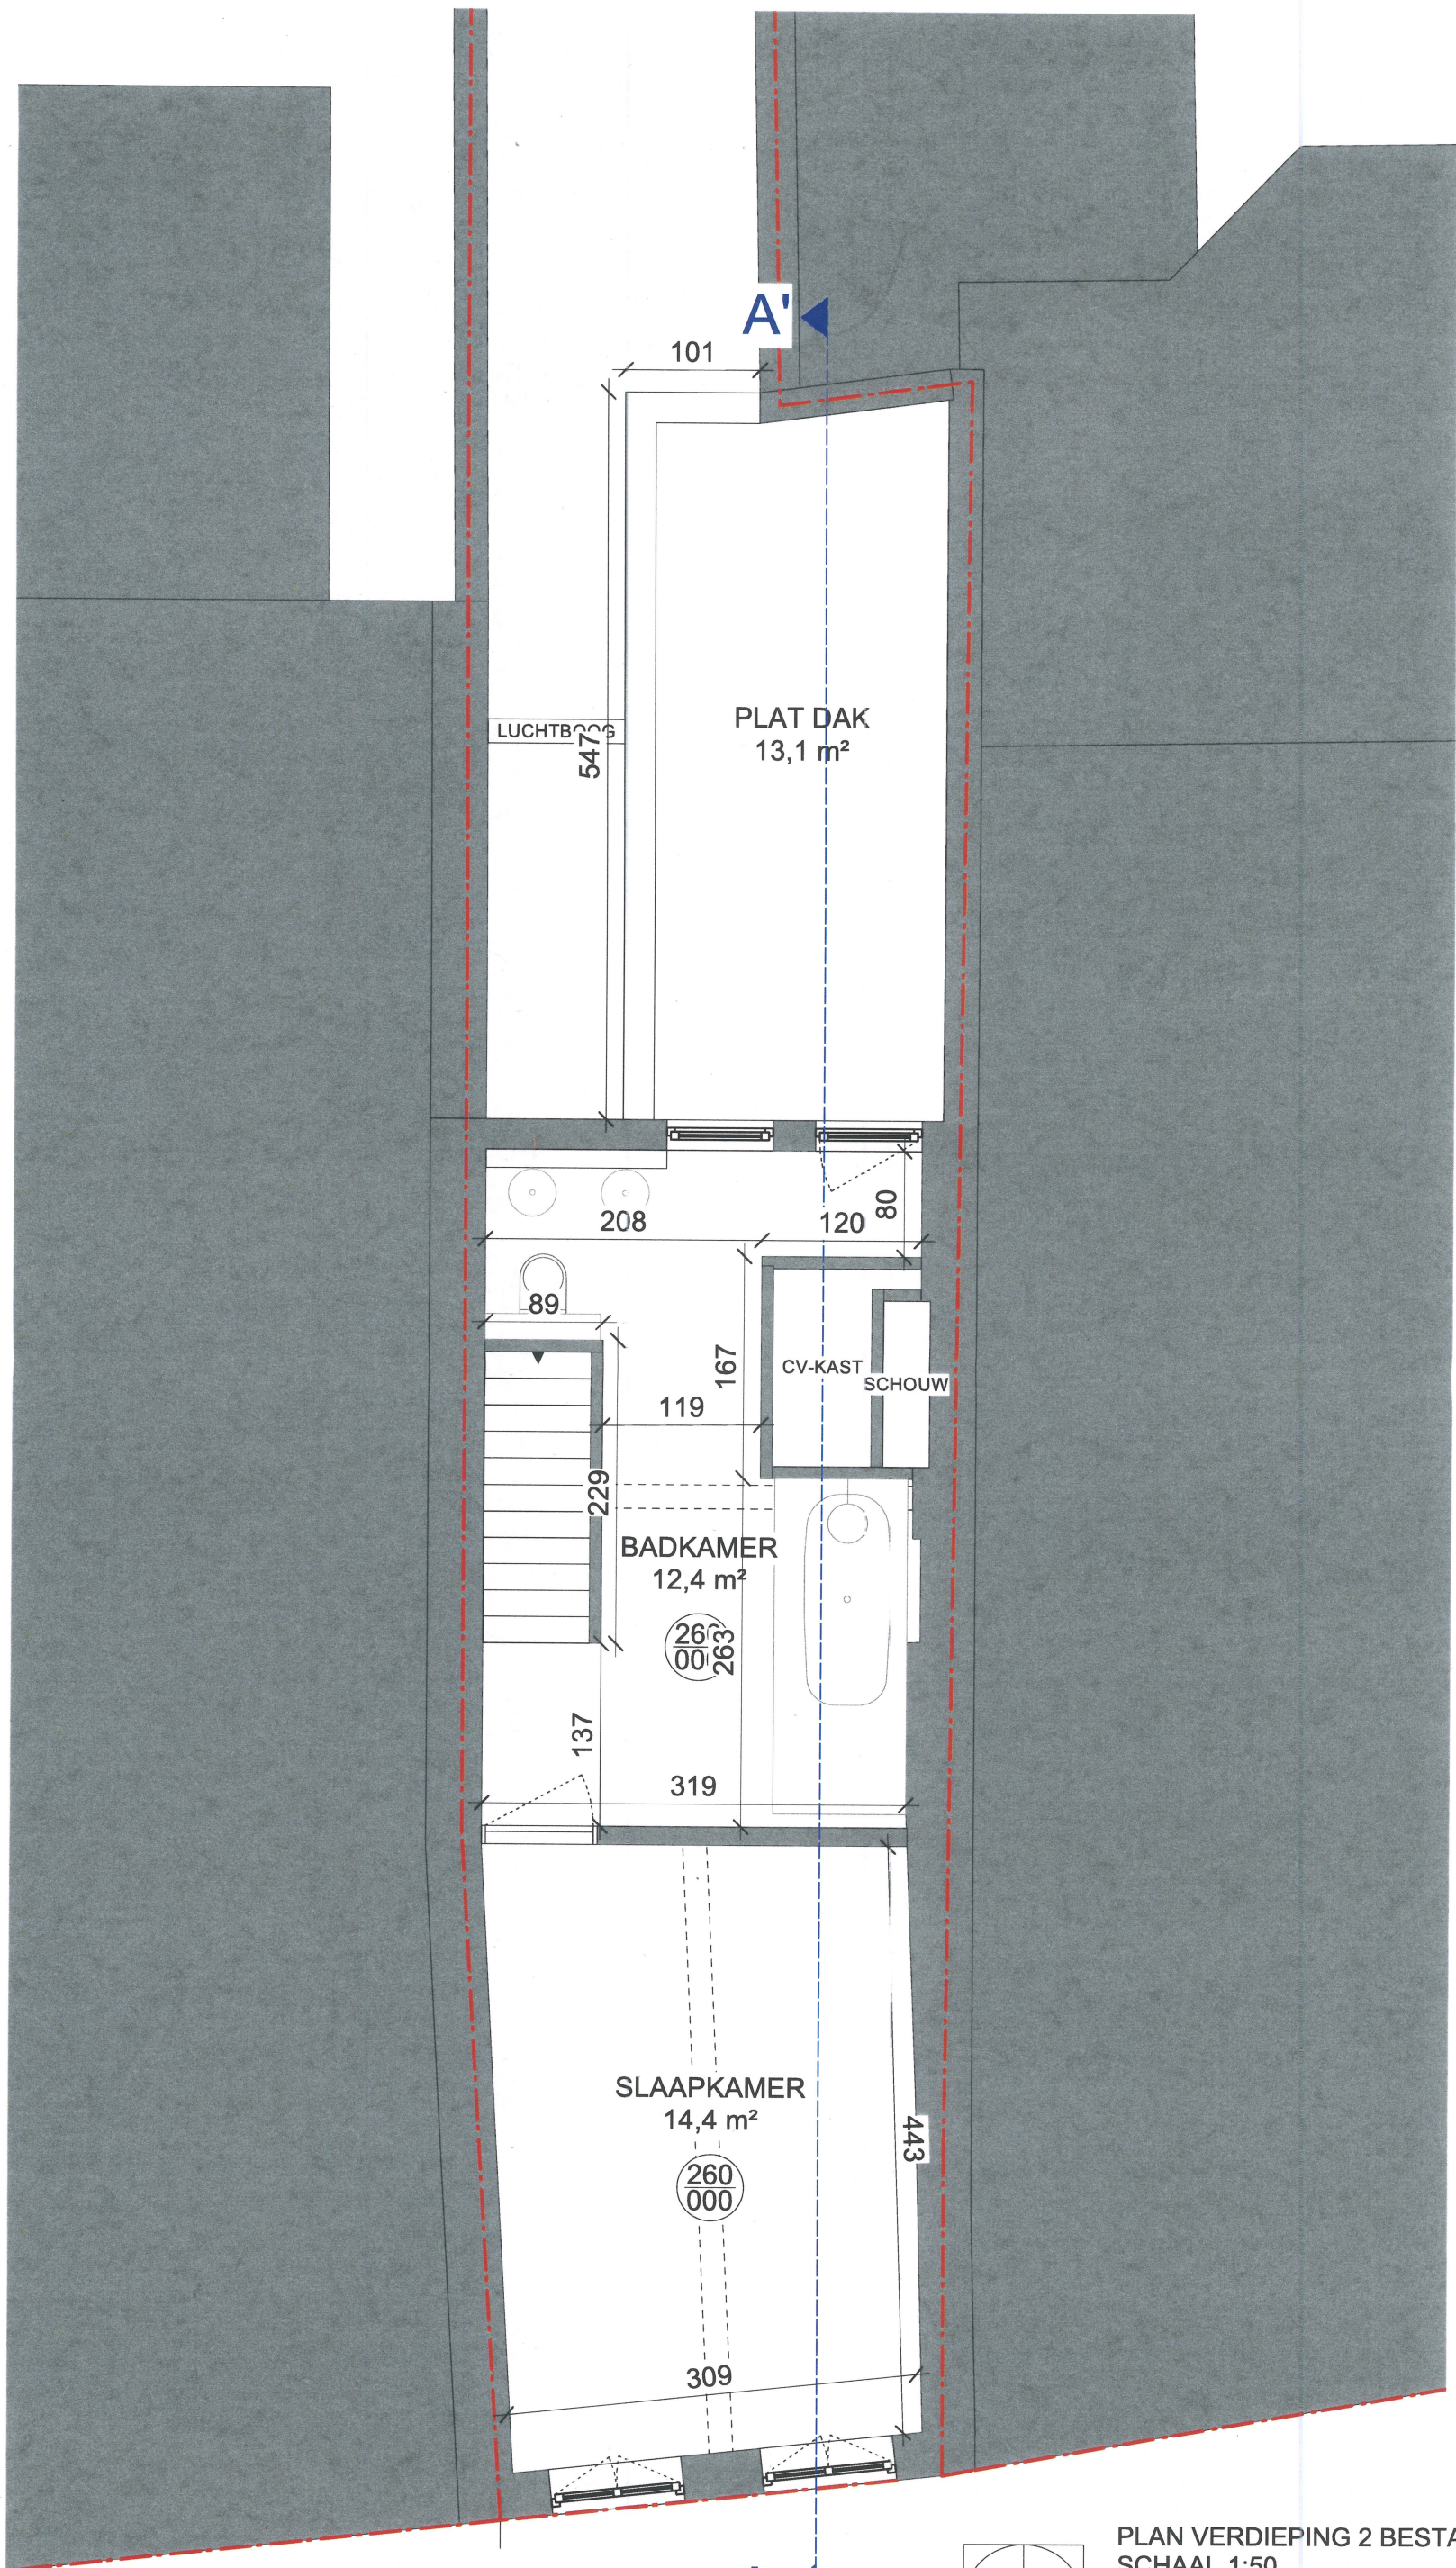

GN wijzigingen

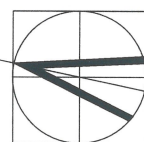

PLAN VERDIEPING 2 BESTAANDE TOESTAND
SCHAAL 1:50

Project "NEDERKOUTER"
Nederkouter 147, 9000 Gent