



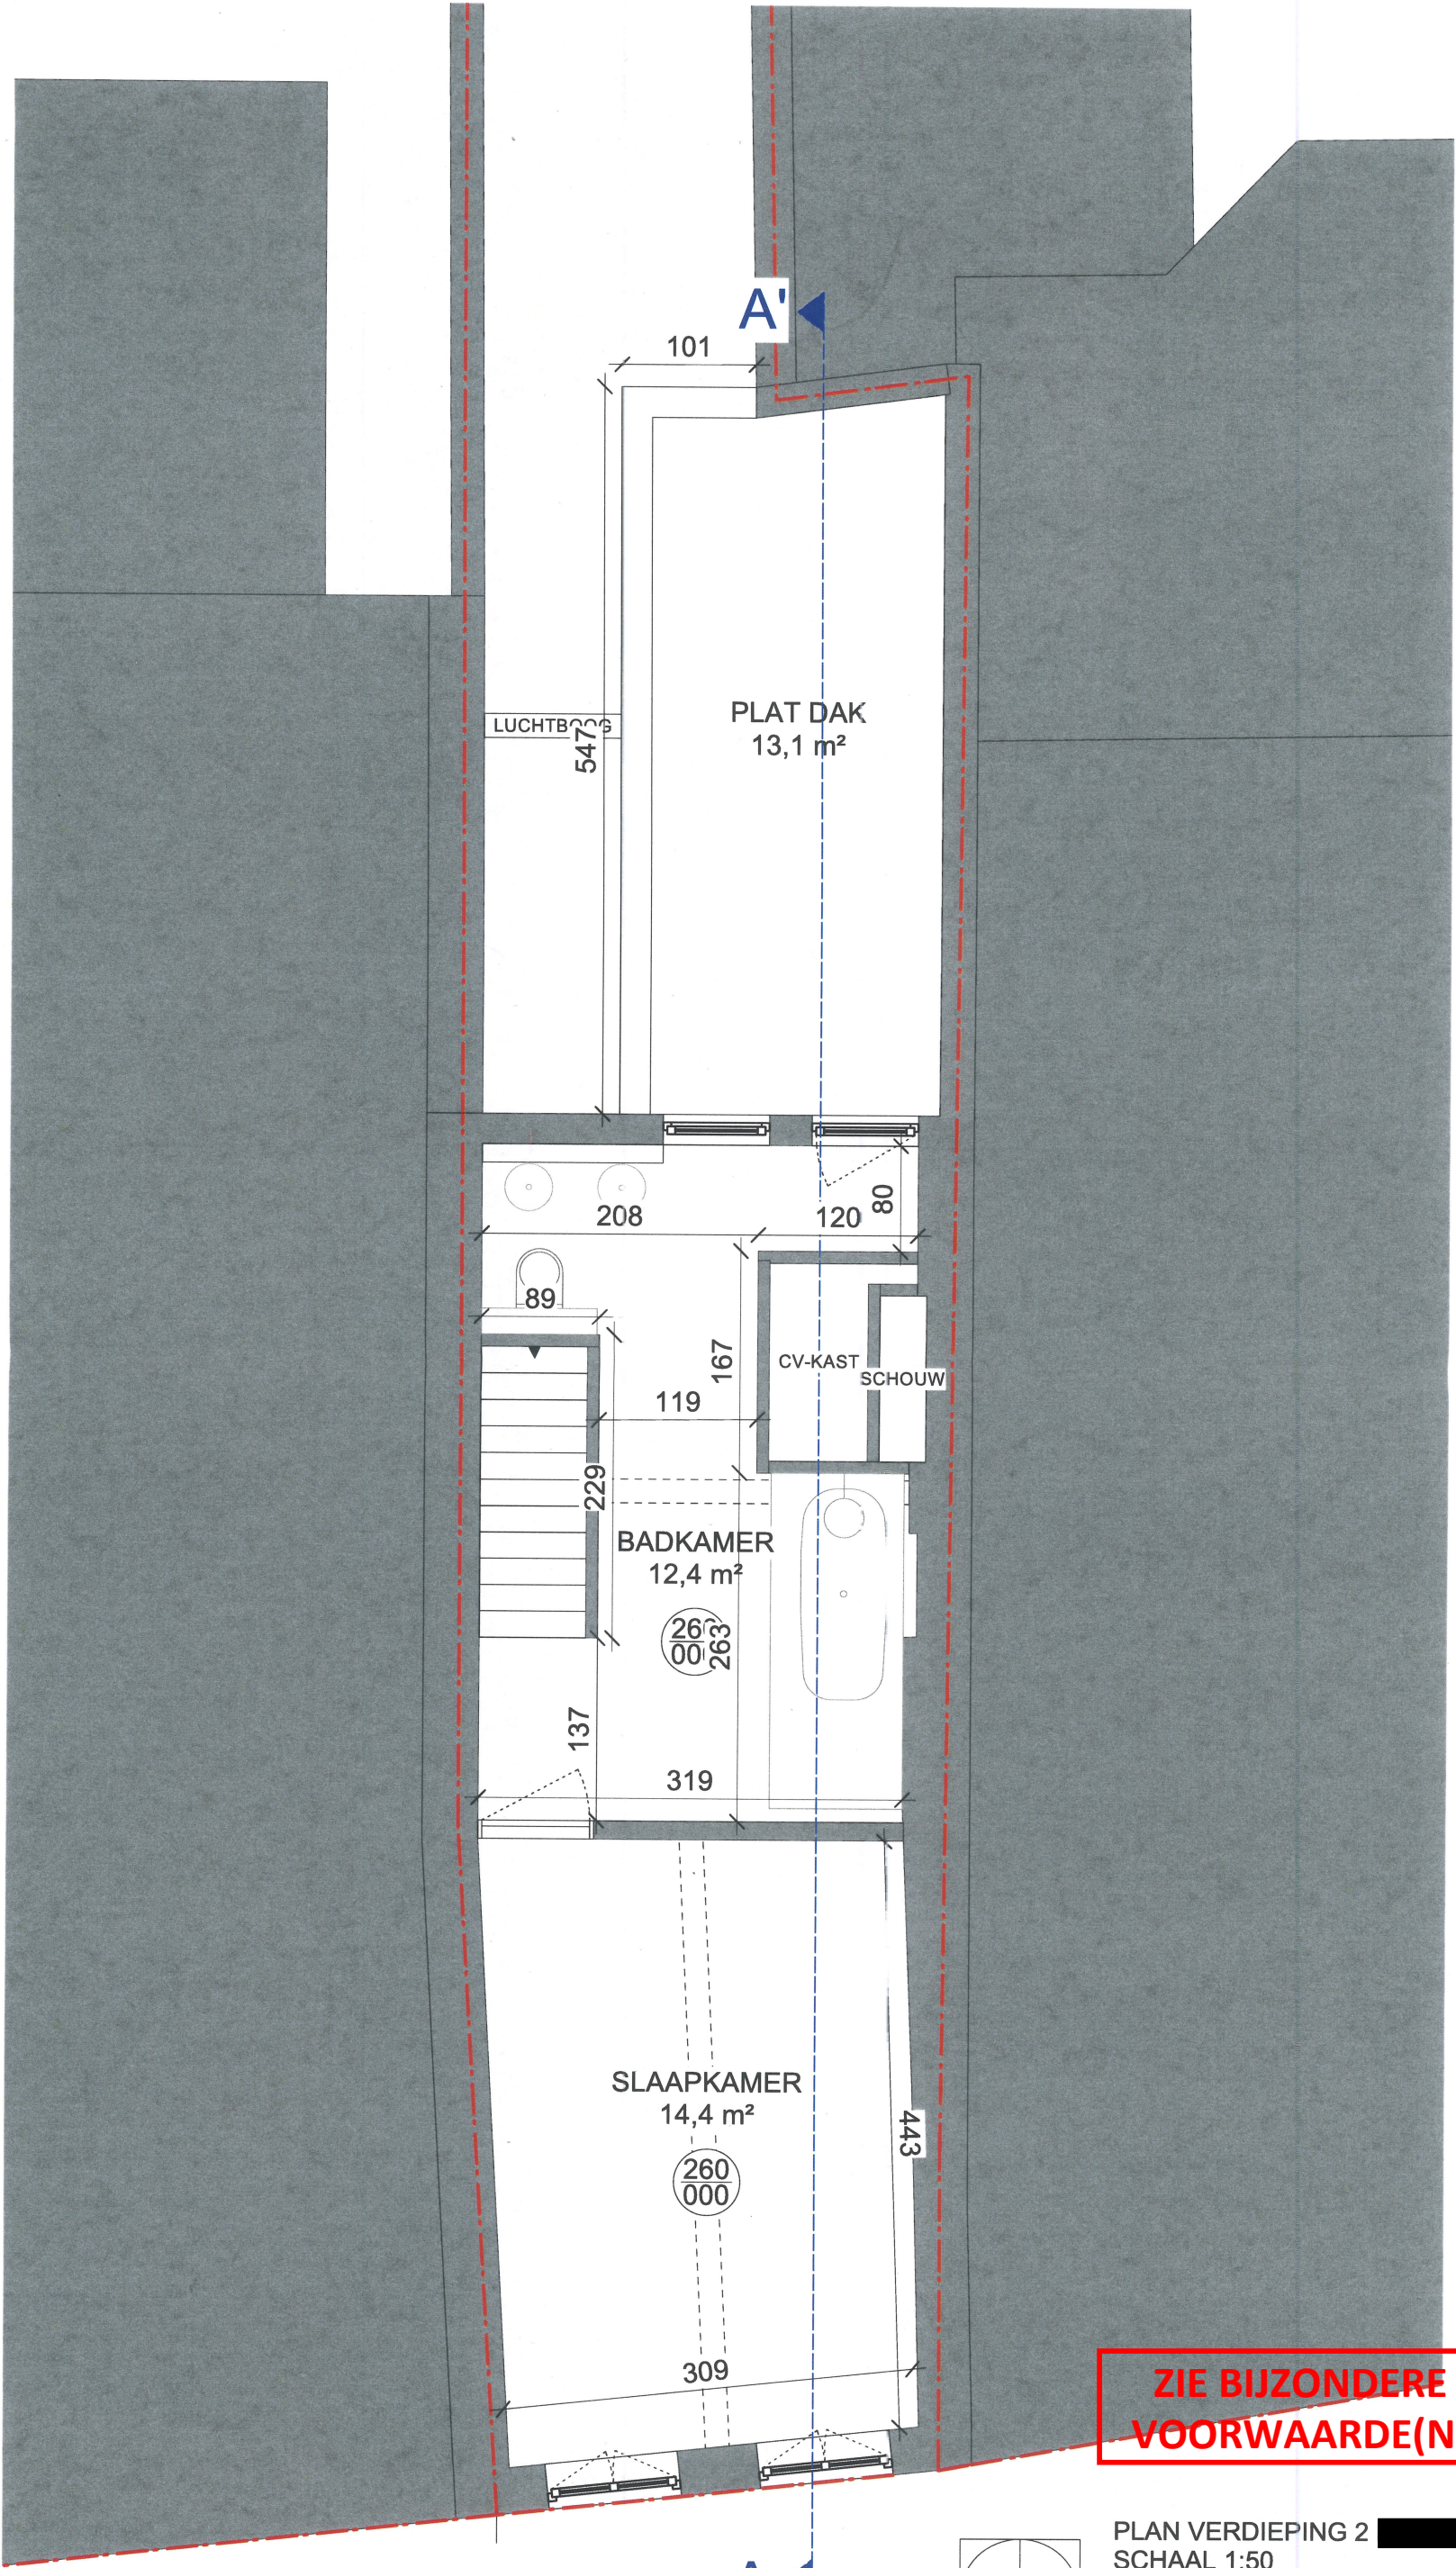

GN wijzigingen

A

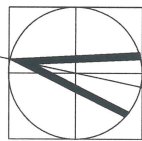

PLAN VERDIEPING 2

SCHAAL 1:50

Project "NEDERKOUTER"
Nederkouter 147, 9000 Gent