


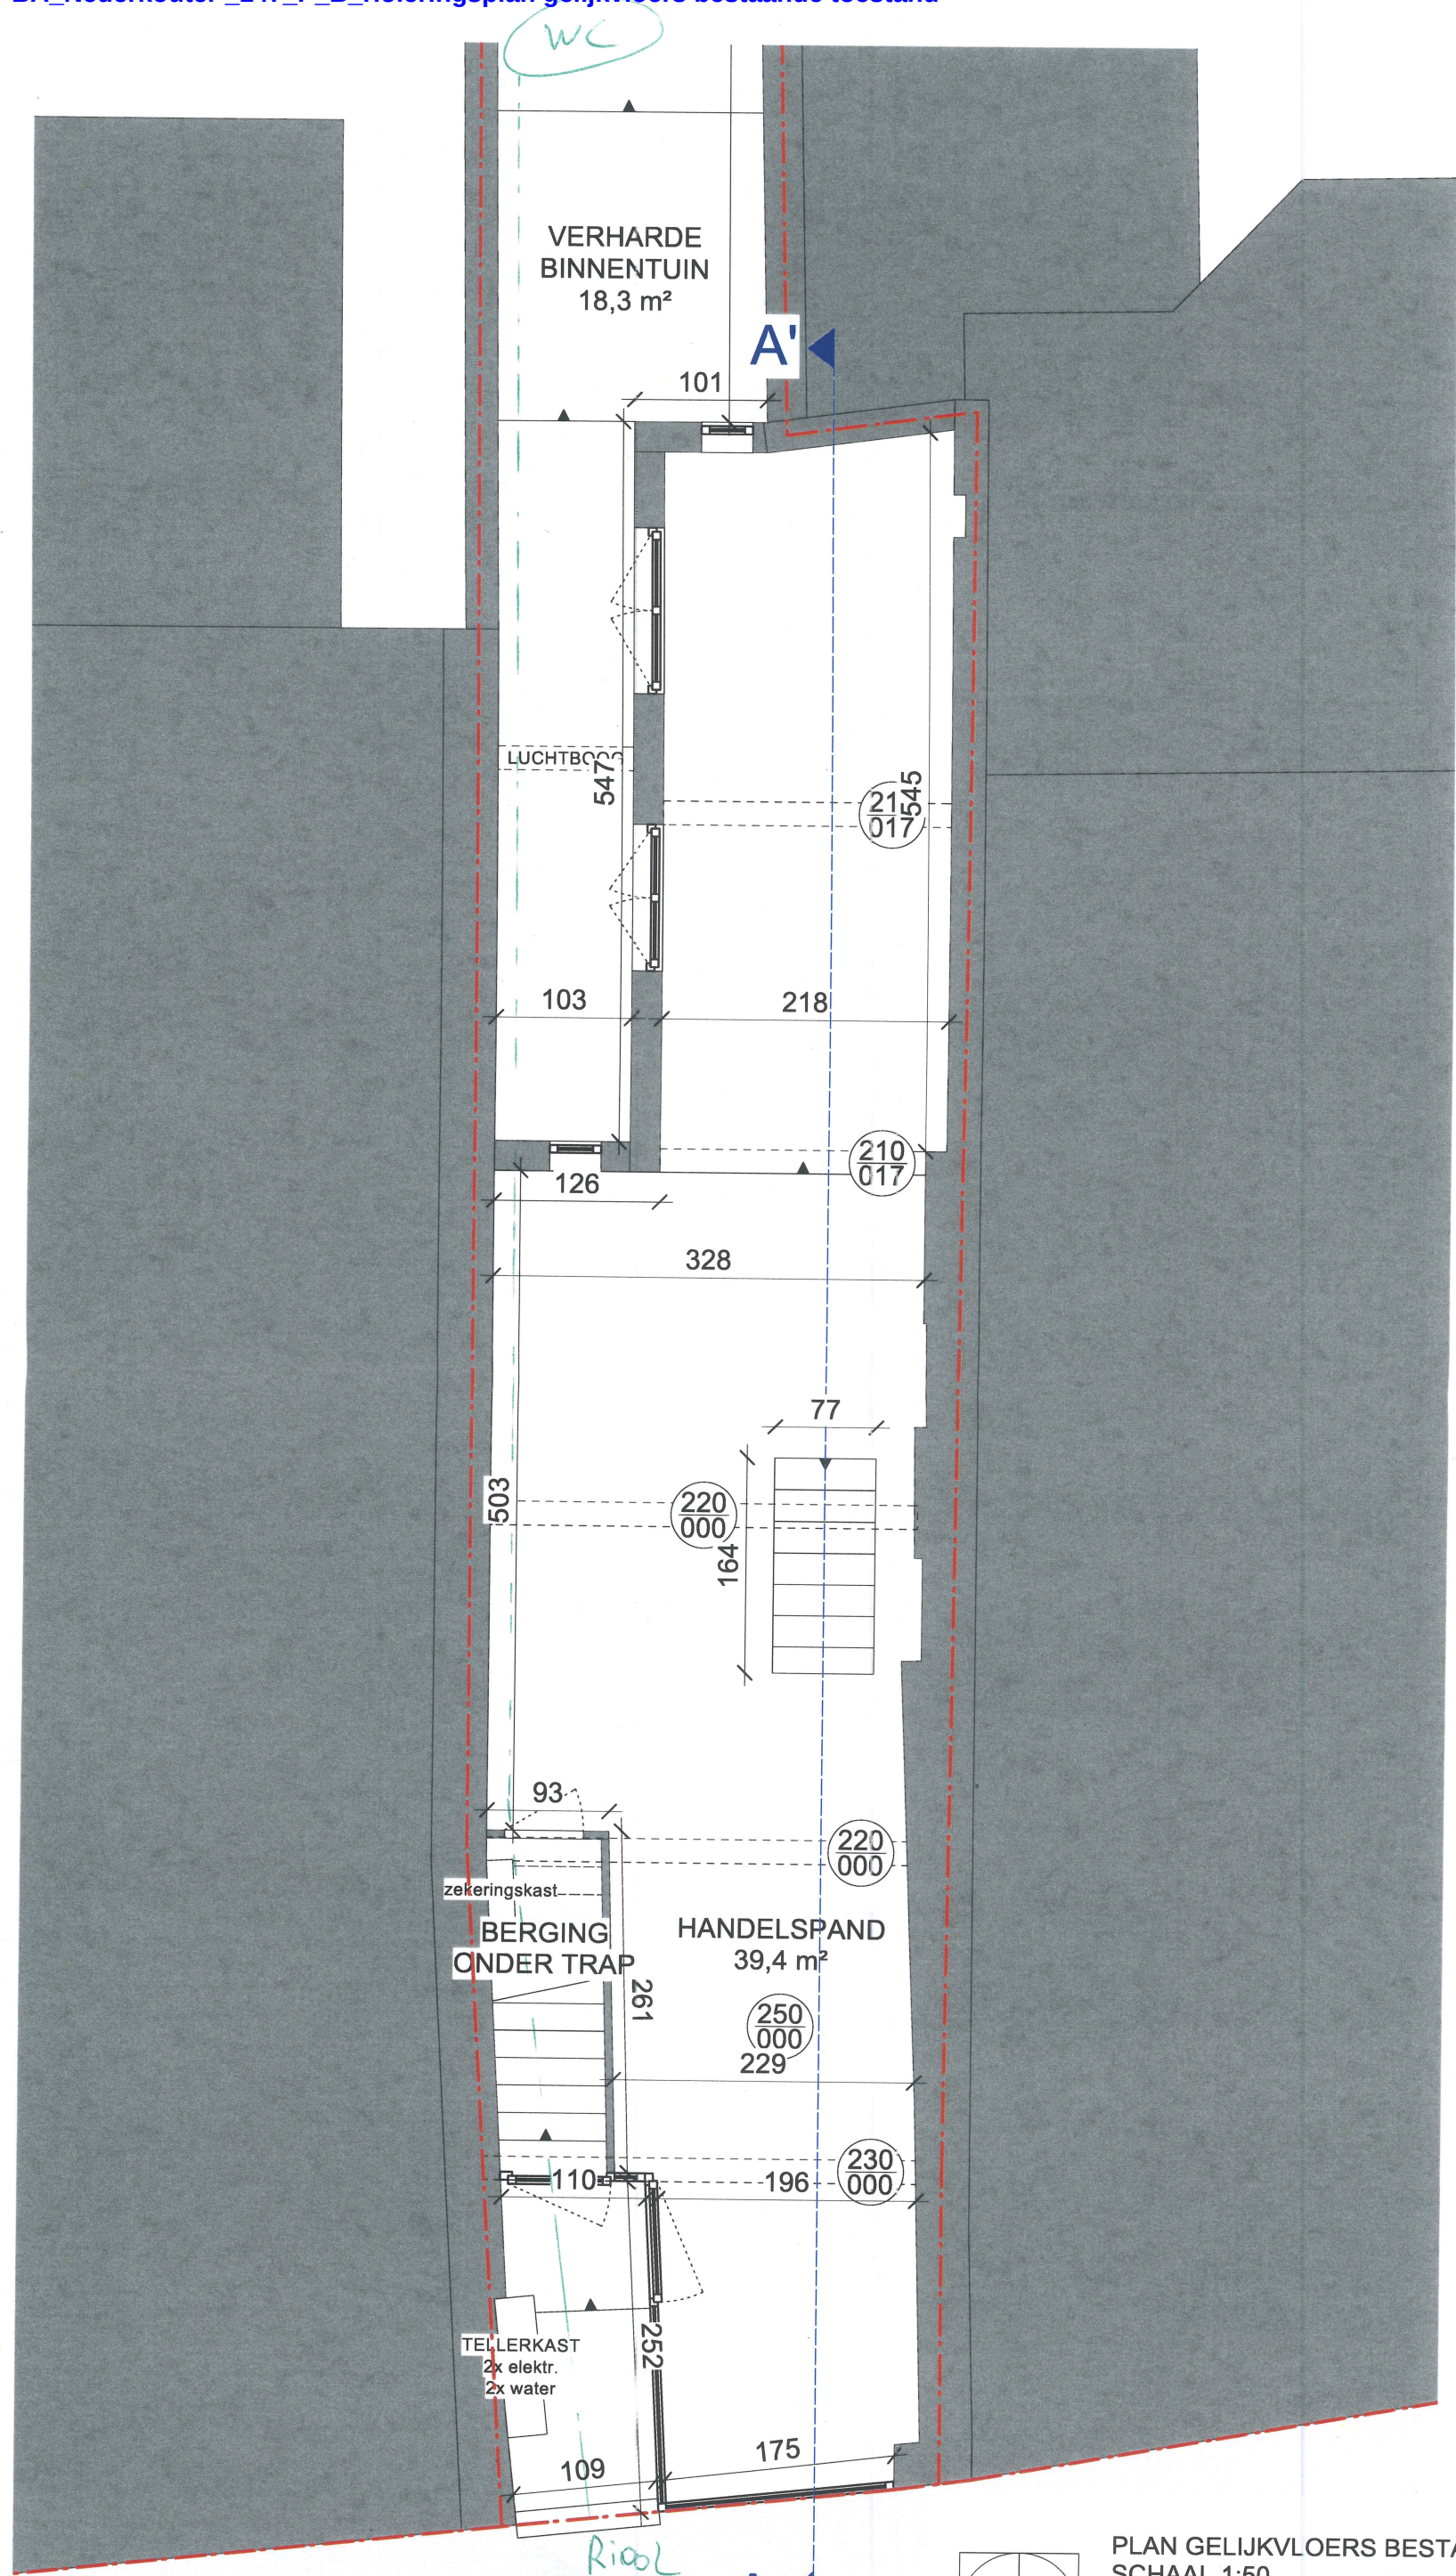

PLAN GELIJKVLOERS BESTAANDE TOESTAND
SCHAAL 1:50

Project "NEDERKOUTER"
Nederkouter 147, 9000 Gent