BA_Nederkouter _147_S_N_doorsnede nieuwe toestand

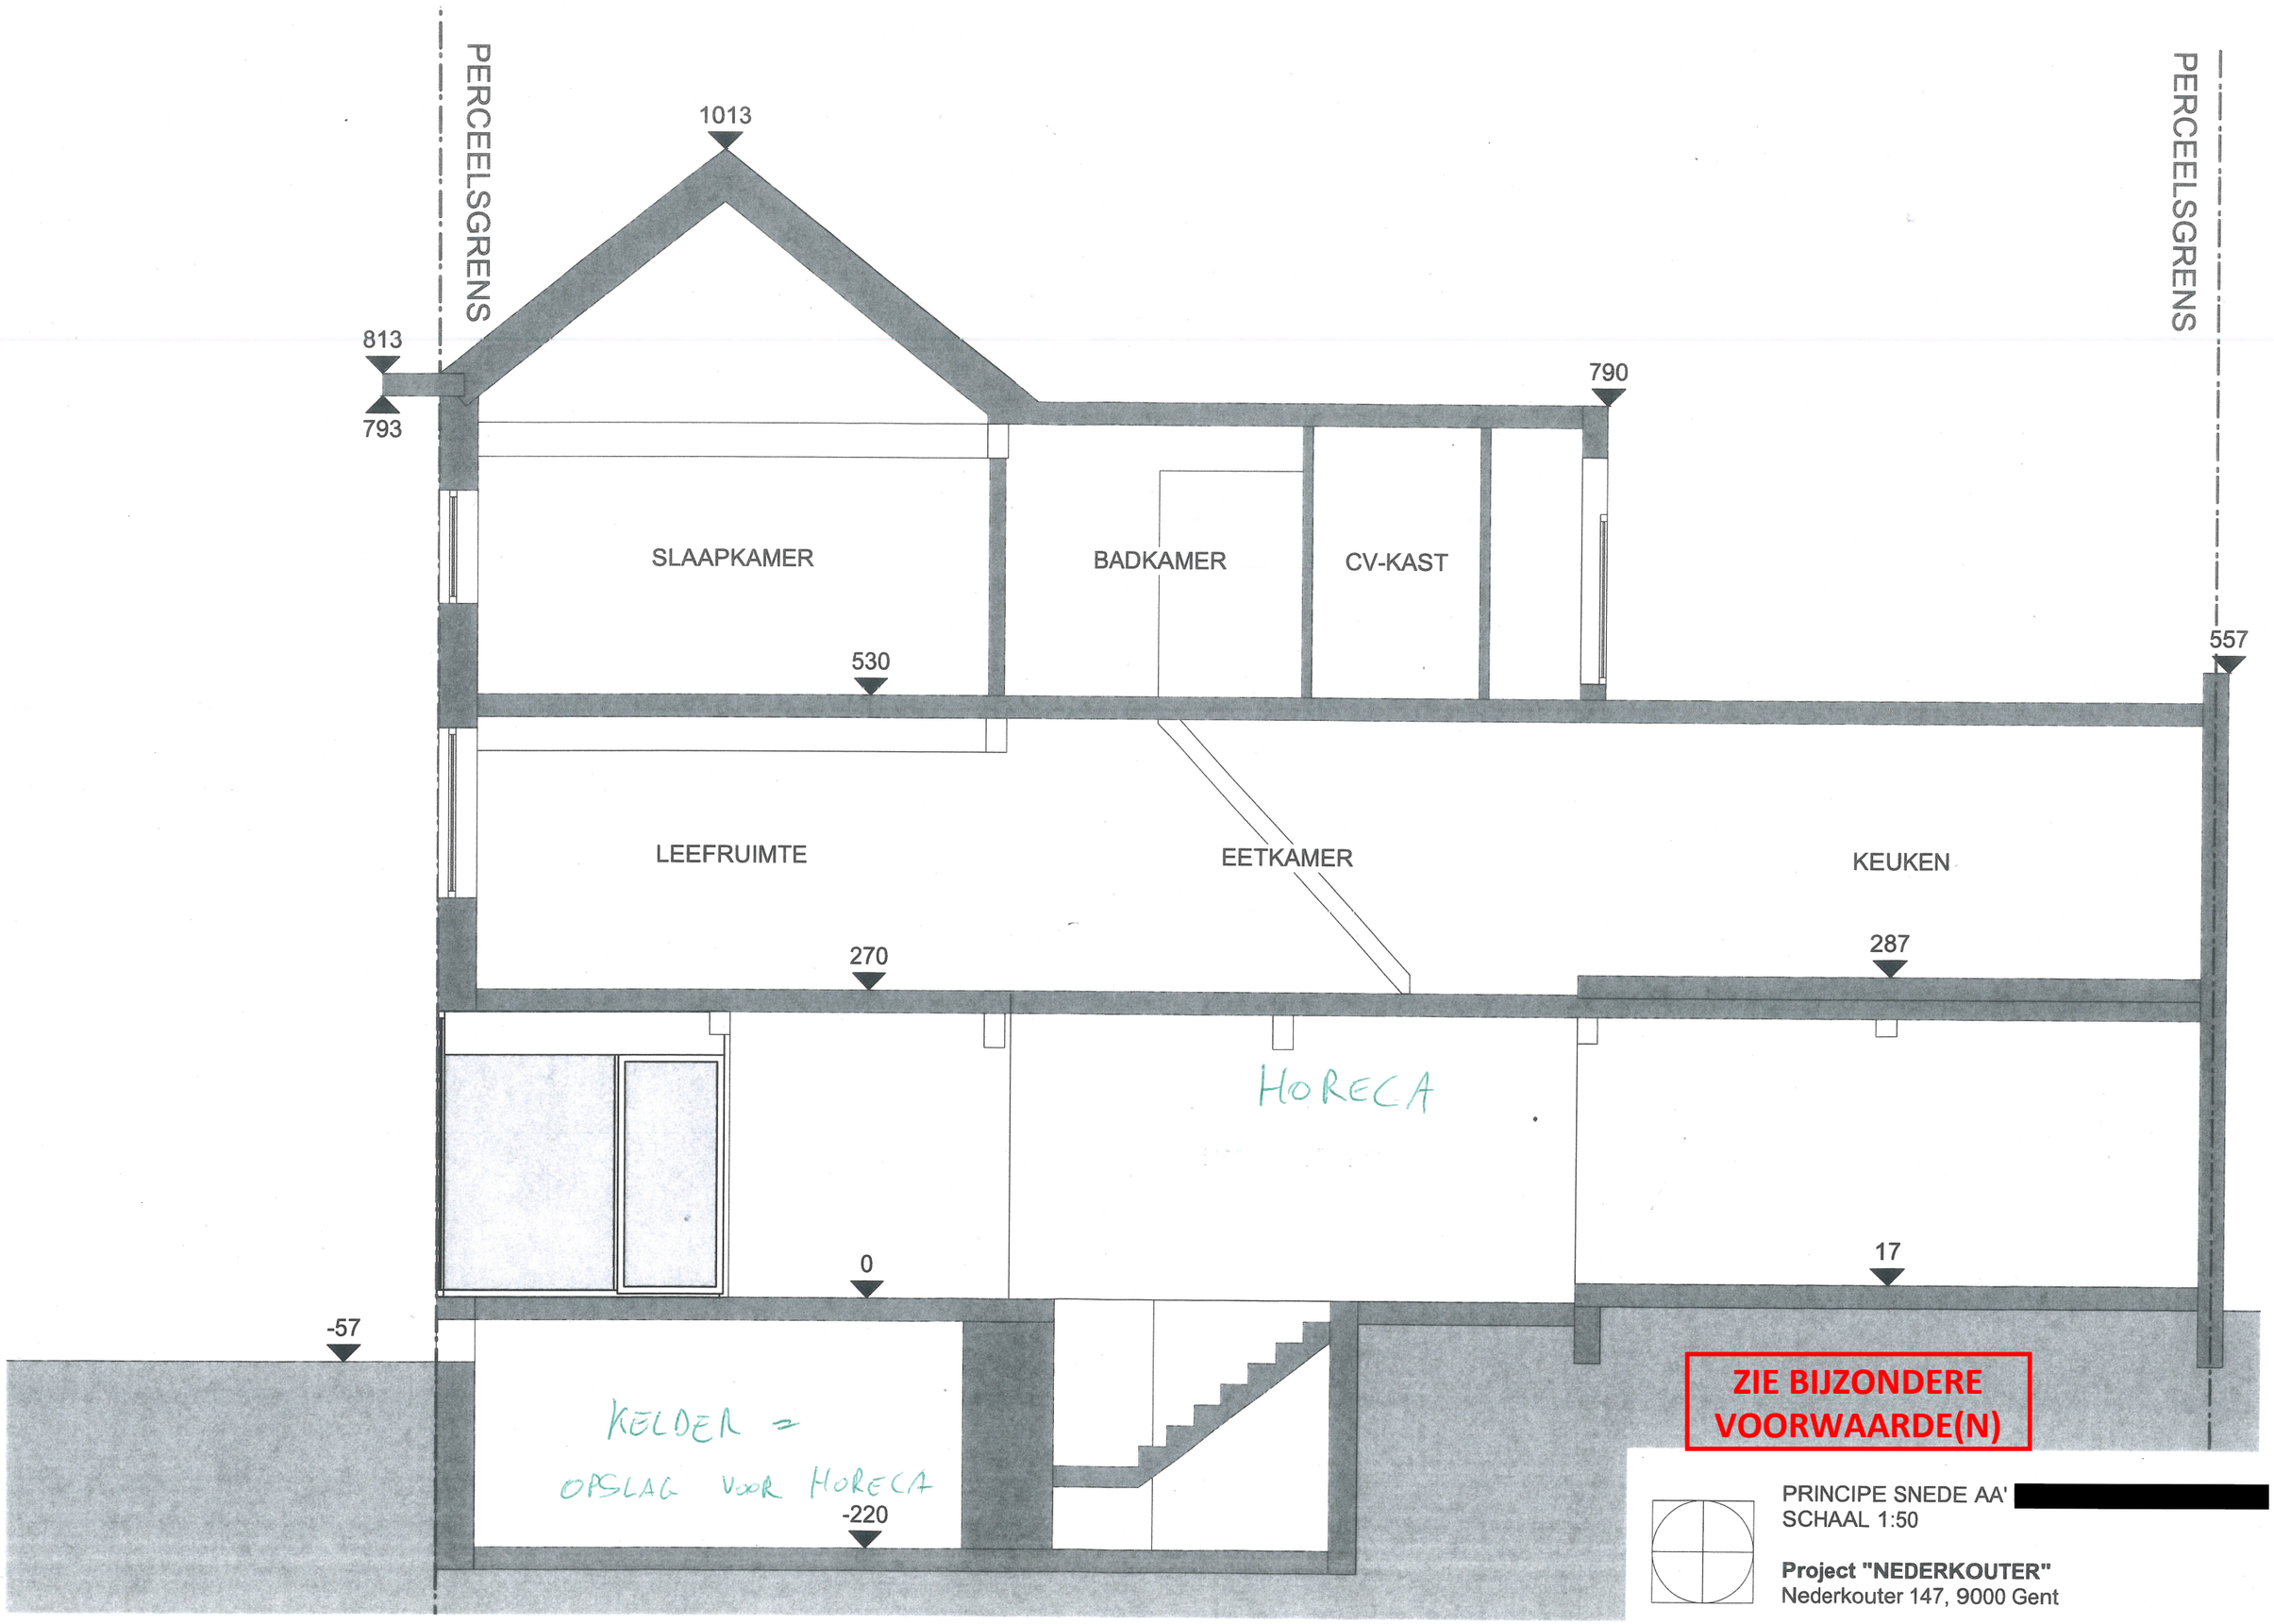

PRINCIPE SNEDE AA' [redacted]
SCHAAL 1:50

Project "NEDERKOUTER"
Nederkouter 147, 9000 Gent