BA_Sleepstraat_100_S_N_doorsnede 1 nieuwe toestand

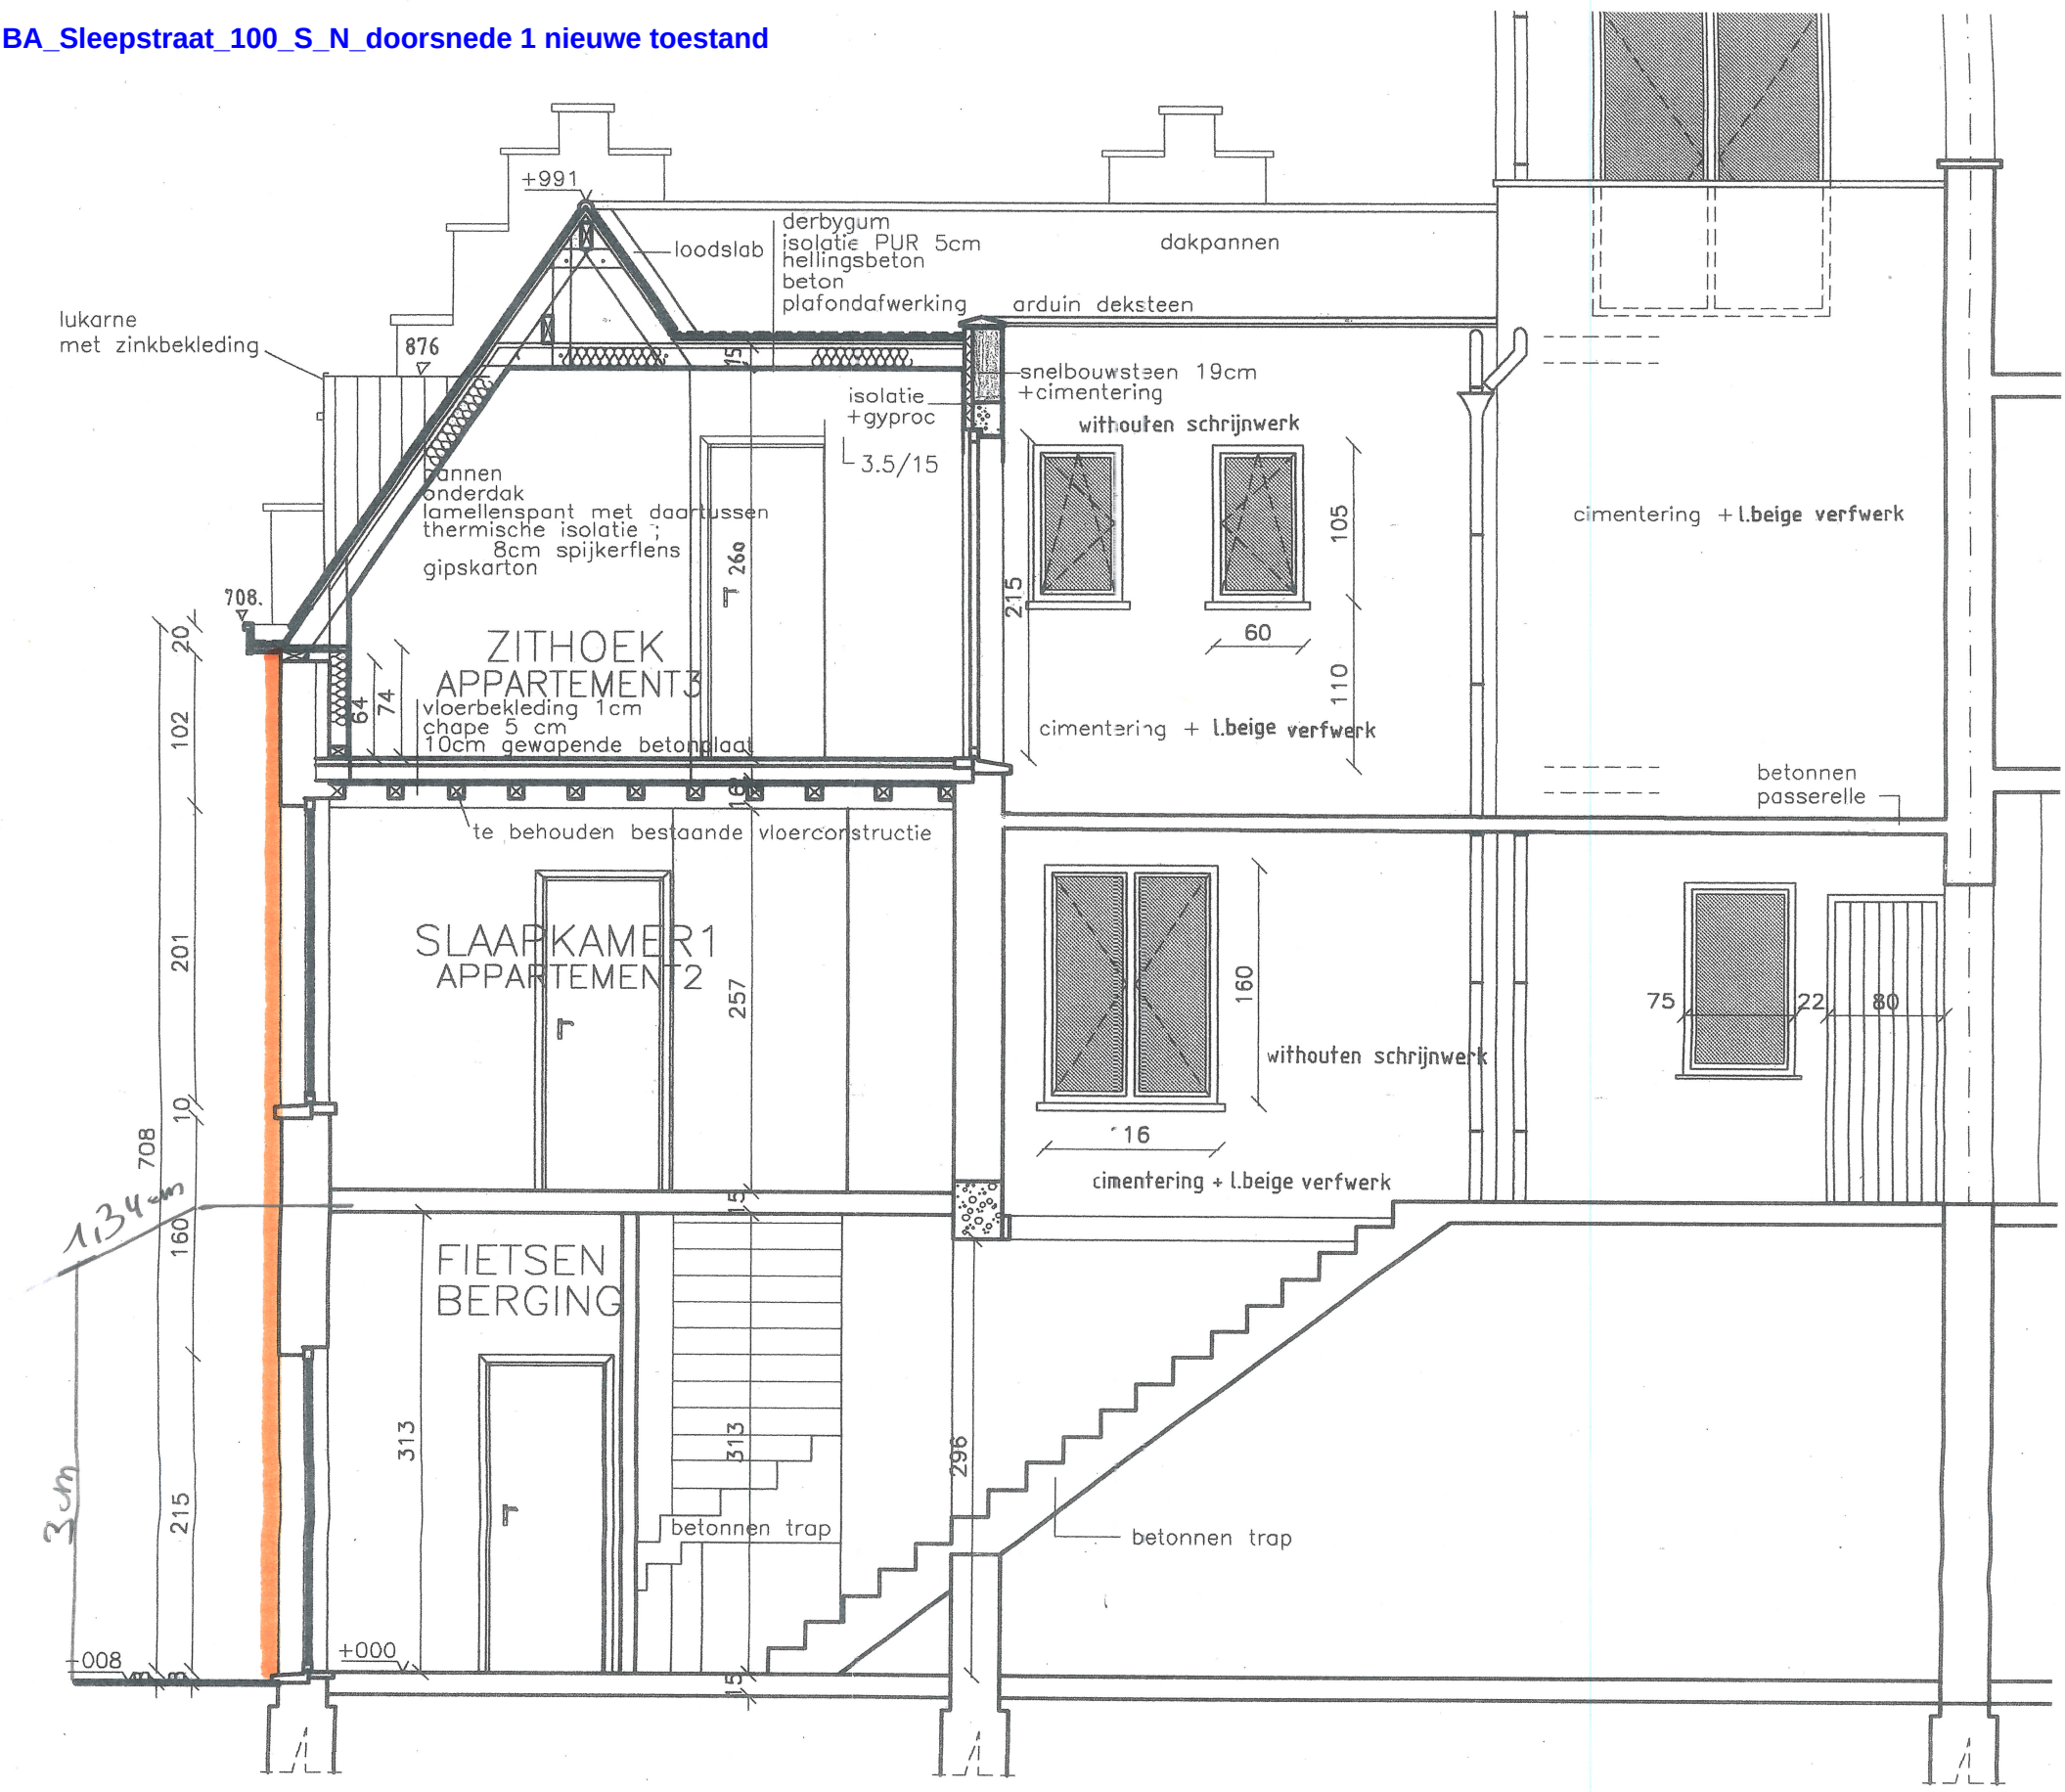
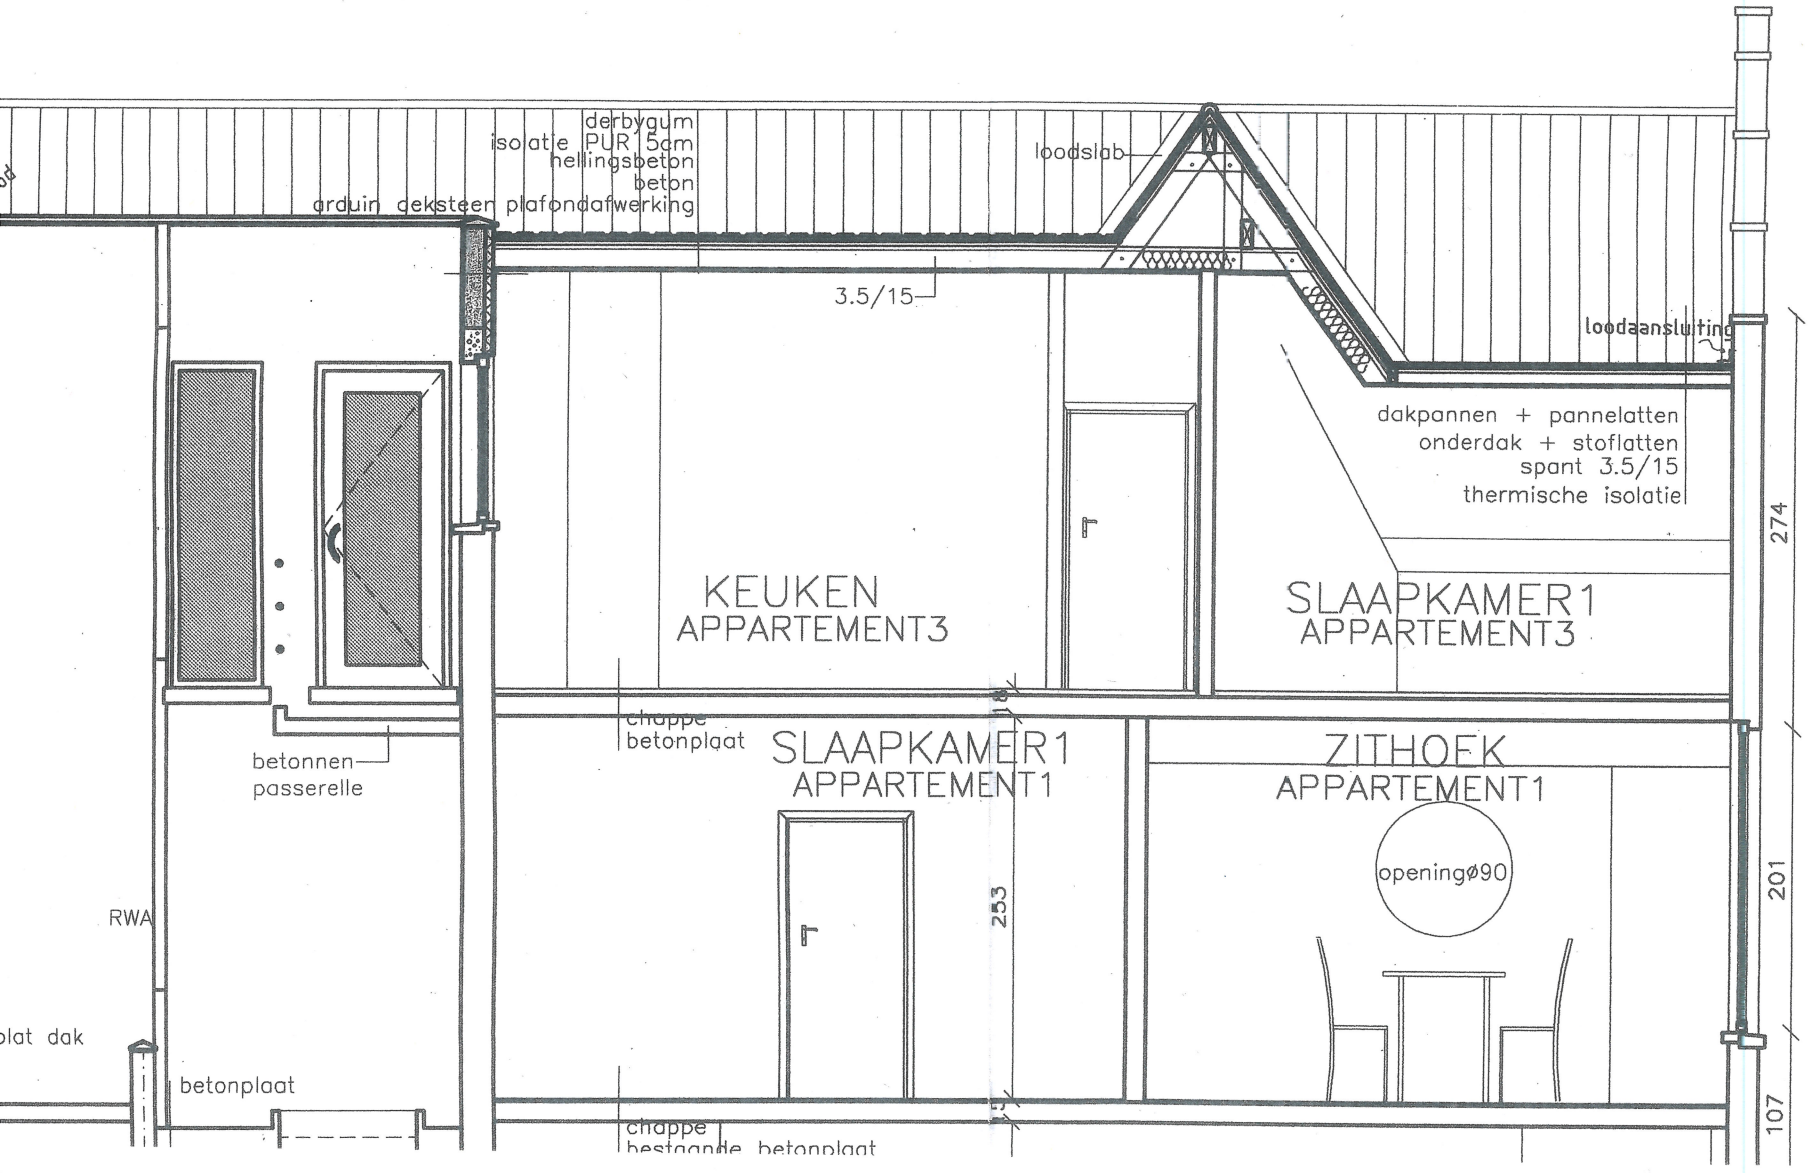
DOORSNEDE CC' Nieuw