


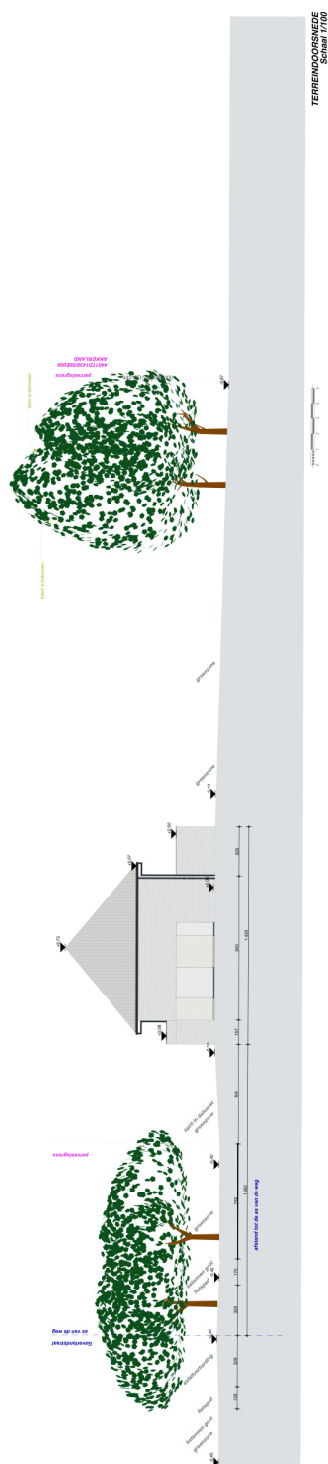

DATUM : 14/10/2024

SCHAAL: 1/500

TERREINPROFIEL (nieuw)

verkavelingaanvraag te 9031 Gent, Gaverlandstraat
Gent, 27° afdeling (Drongen 1° afdeling), sectie D, 1437A

LANDMETER KENNETH SMITH
RAAS VAN GAVERESTRAAT 67c 9000 GENT BELGIE
tel: 00.32.9.3303132 fax: 00.32.9.3303133
BISSCHOPSTRAAT 4 bus 12 9800 DEINZE BELGIE
tel: 00.32.9.3869564 e-Mail: kenneth@ellips.info

ELLIPS
LANDMETERS

DOSS. K245161

AANTAL
PLANS

5

PLAN

6