
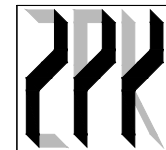



# ZIE BIJZONDERE VOORWAARDE(N)

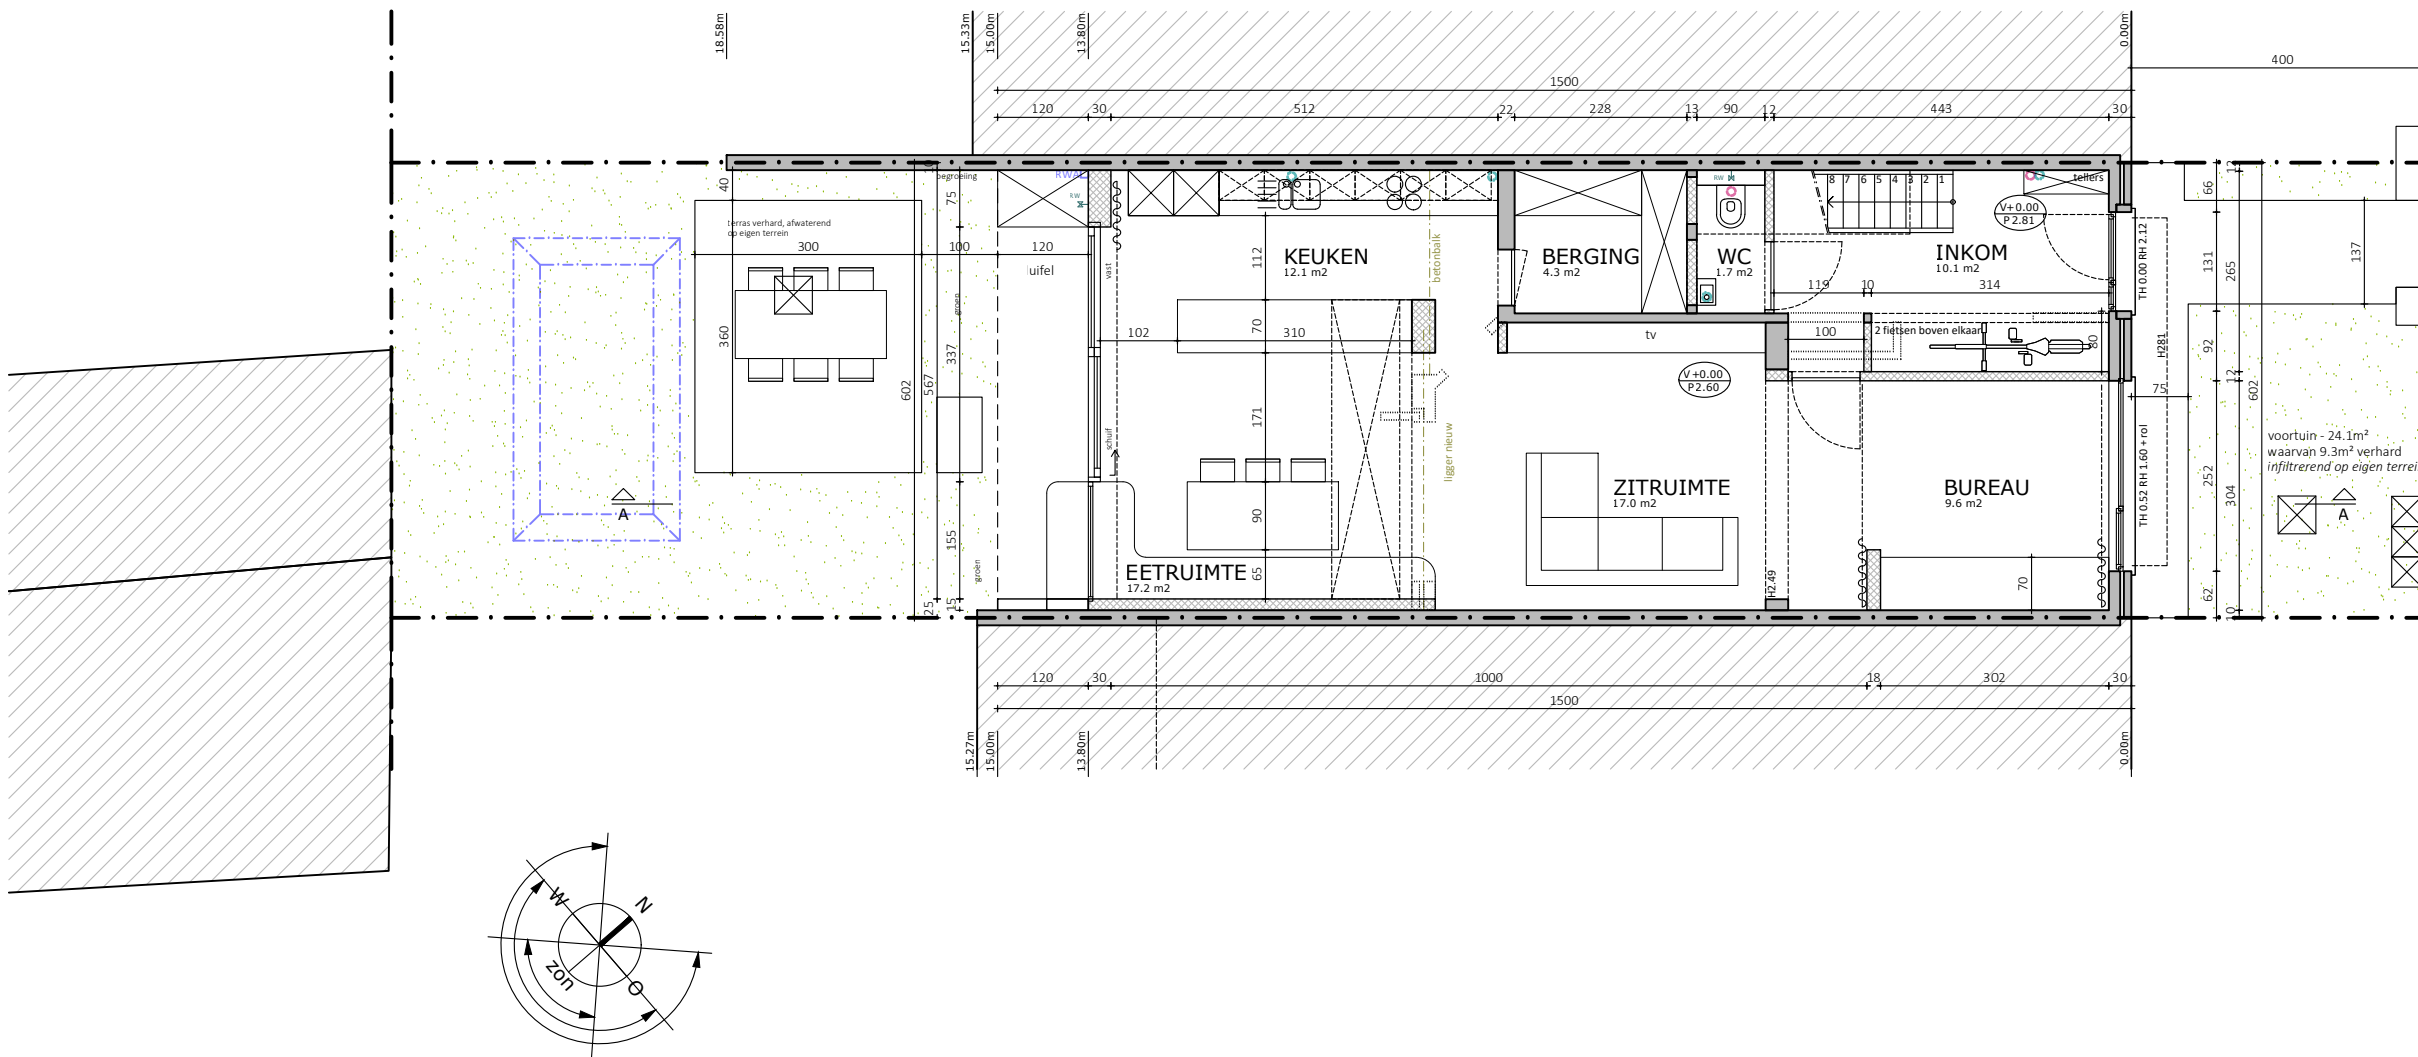

2PKarchitecten bv  
Hélène Maréchalhof 10B, 9050 GENT  
09 278 22 32 | info@2pkarchitecten.be  
www.2pkarchitecten.be

PROJECT  
2PK112

RENOVATIE VAN EEN RIJWONING  
Jasper Looftiens en Jasmijn De Smet  
Zavelput 26, 9040 Sint-Amandsberg  
Gent, Afdeling 19, Sectie C, nr. 524M5

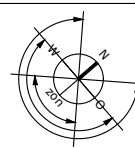

FASE: OMGEVINGSVERGUNNING

PLAN 0 - NIEUWE TOESTAND

0 1m 2m 3m 4m 5m

1/100 @A3

p.13

09/12/2024