


# ZIE BIJZONDERE VOORWAARDE(N)

De lichtstraat dient op minimaal 60 cm van de  
perceelsgrenzen voorzien te worden.

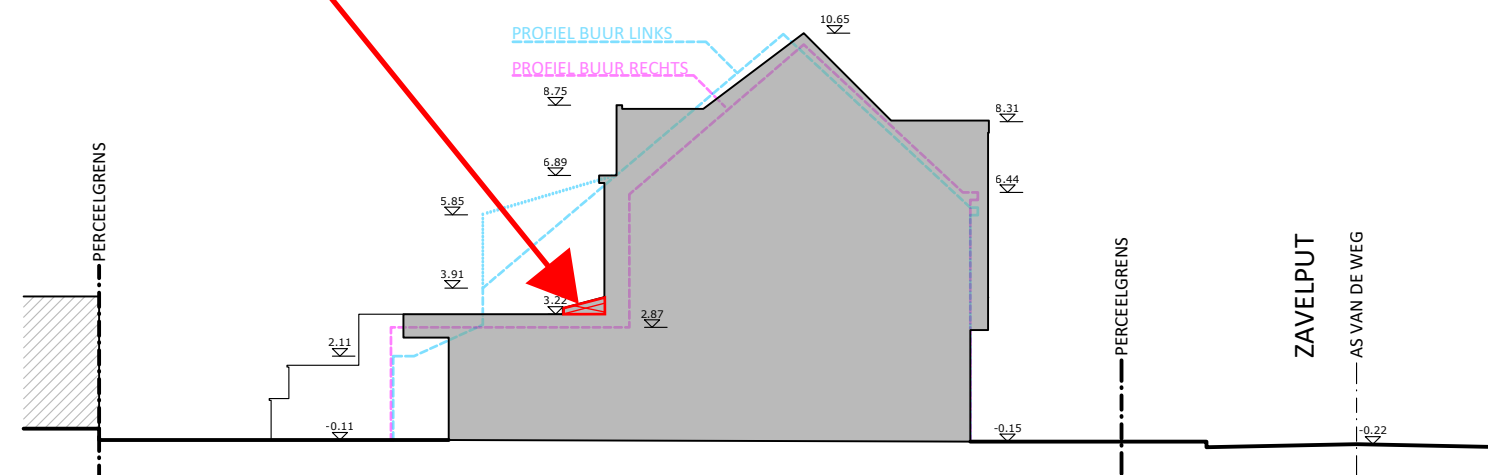

Reliëfwijzigingen blijven beperkt, behalve de noodzakelijke niveauwijzigingen voor de aanpassing van de woning.  
Er gebeuren geen vergunningsplichtige wijzigingen aan het reliëf met uitzondering van het infiltratieveld.



2PKarchitecten bv  
Hélène Maréchalhof 10B, 9050 GENT  
09 278 22 32 | info@2pkarchitecten.be  
www.2pkarchitecten.be

PROJECT  
2PK112

RENOVATIE VAN EEN RIJWONING  
Jasper Loontjens en Jasmijn De Smet  
Zavelput 26, 9040 Sint-Amandsberg  
Gent, Afdeling 19, Sectie C, nr. 524M5

FASE: OMGEVINGSVERGUNNING

TERREINPROFIEL - NIEUWE TOESTAND

0 0,1m 0,2m 0,3m 0,4m 0,5m

1/200 @A3

p.12

09/12/2024