


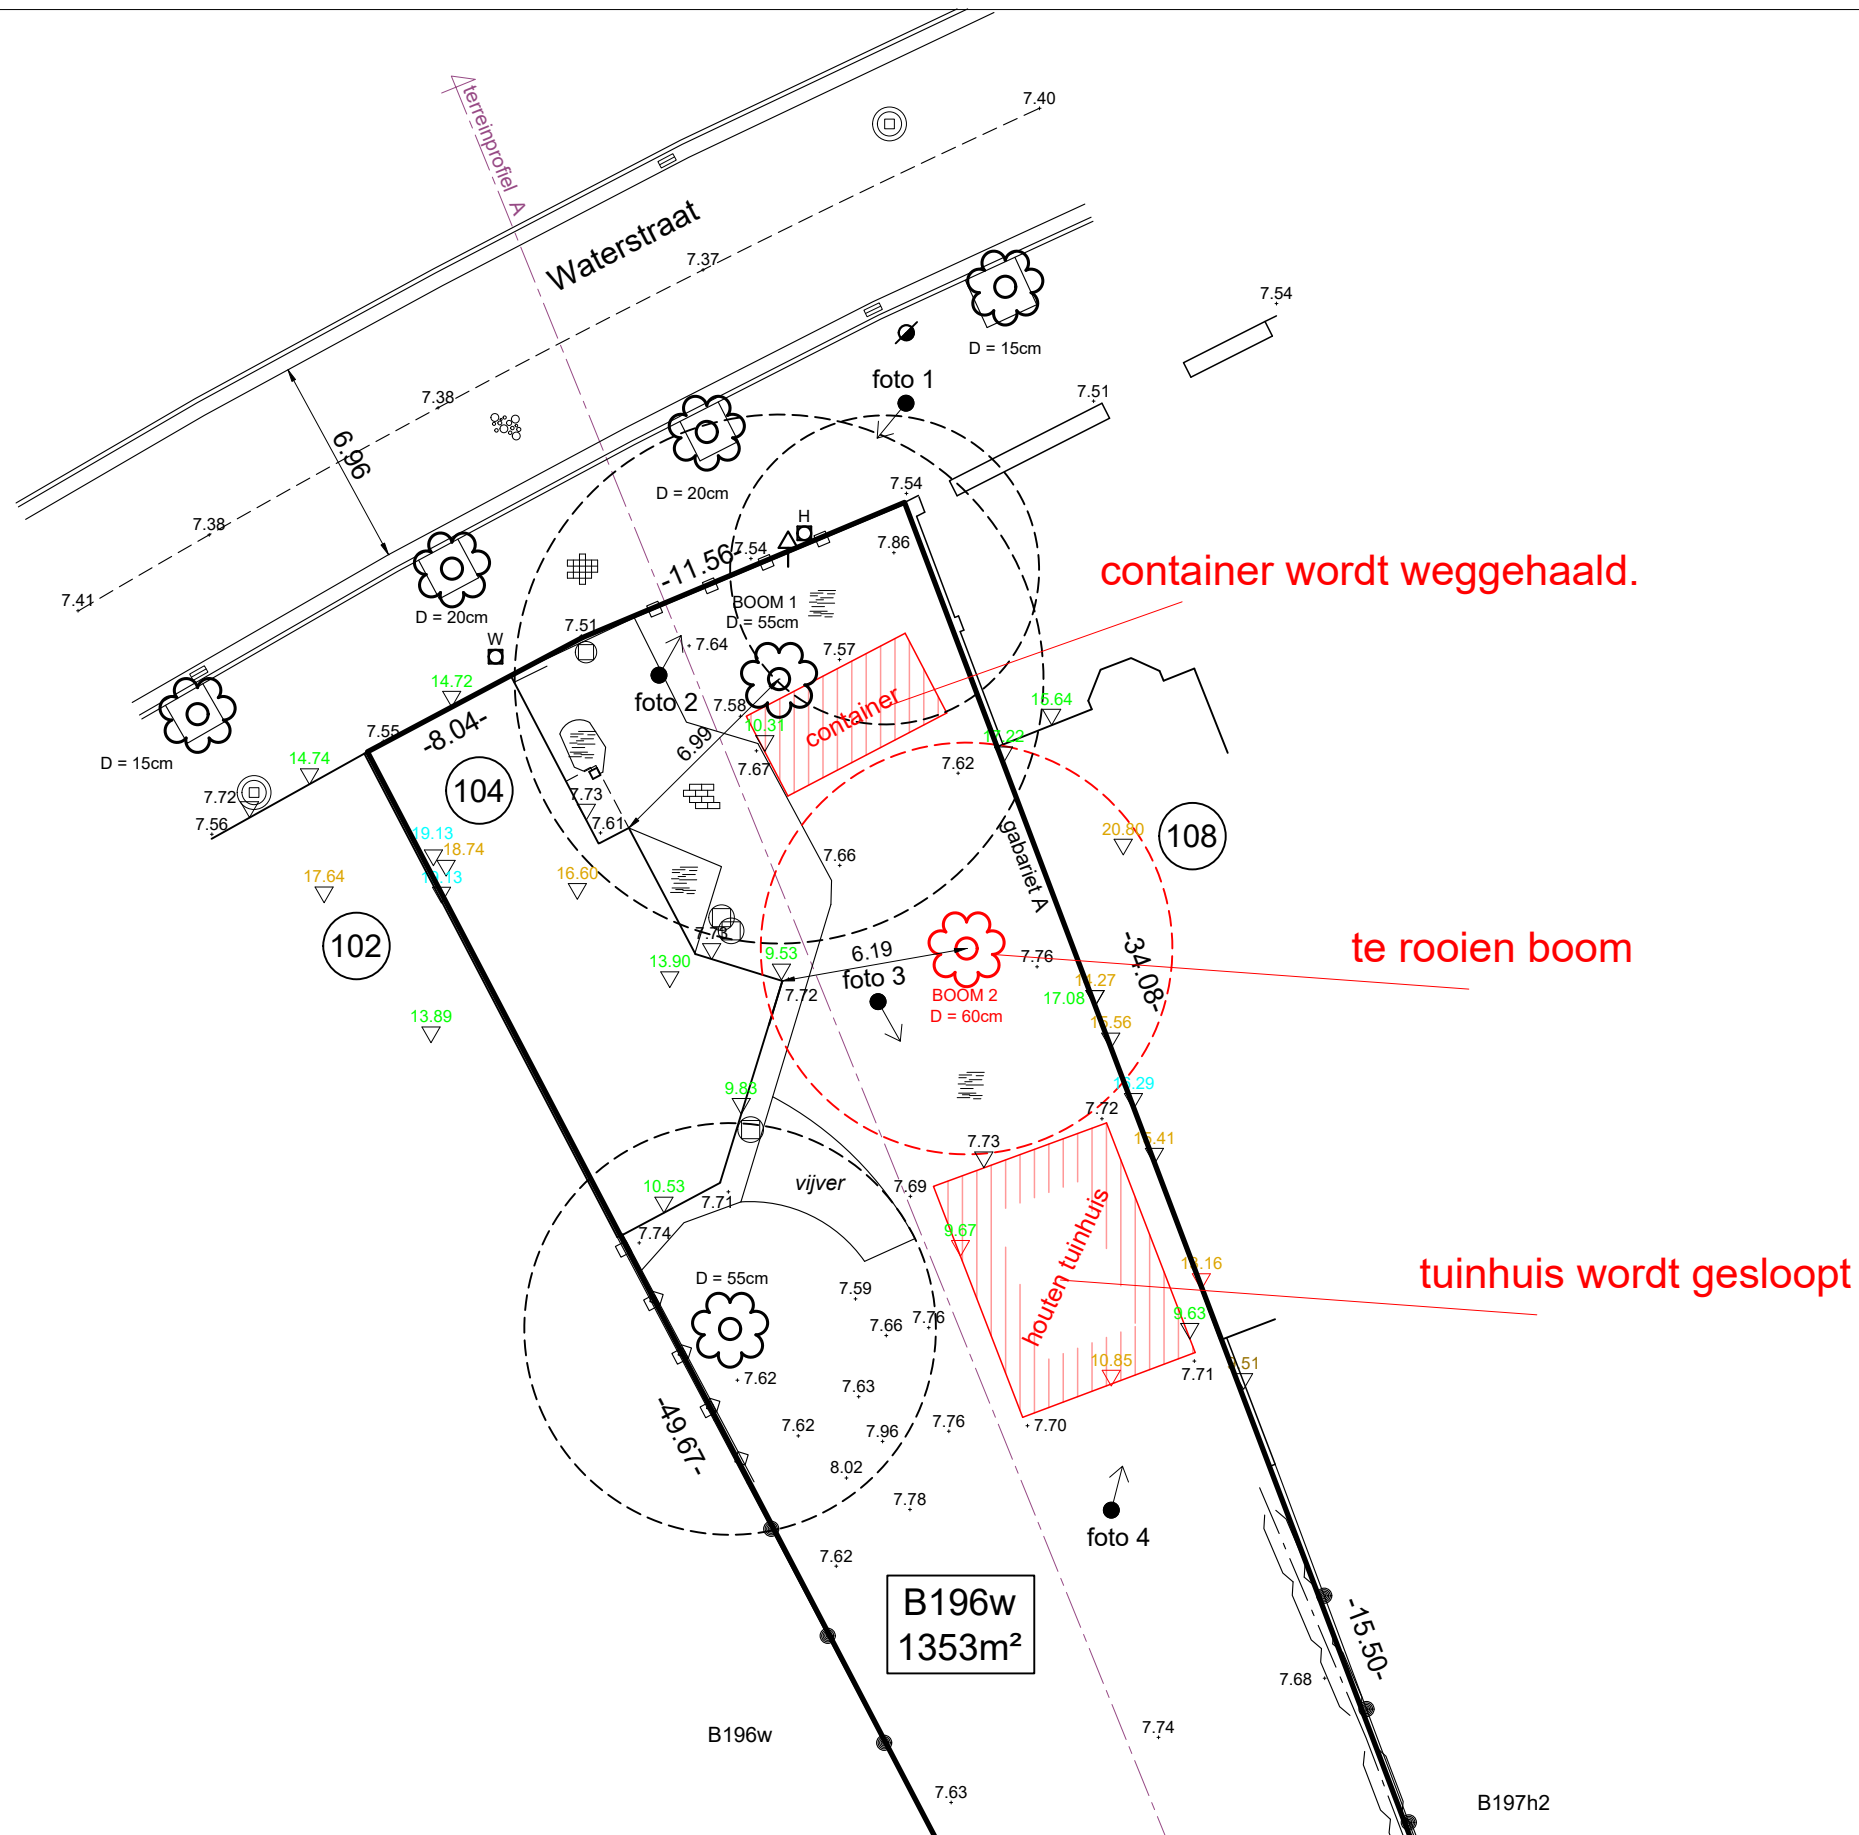

VERKAVELING - WATERSTRAAT, SINT-AMANDSBERG
schaal 1/250
09/07/2024
Waterstraat 104, 9040 Sint-Amandsberg
Gent 18de afdeling/Sint-Amandsberg 1ste afdeling, sectie B, 196g3

STEDENBOUWKUNDIGE HANDELINGEN BESTAANDE TOESTAND ROOIEN BOOM en SLOPEN TUINHUIS