


ZIE BIJZONDERE
VOORWAARDE(N)

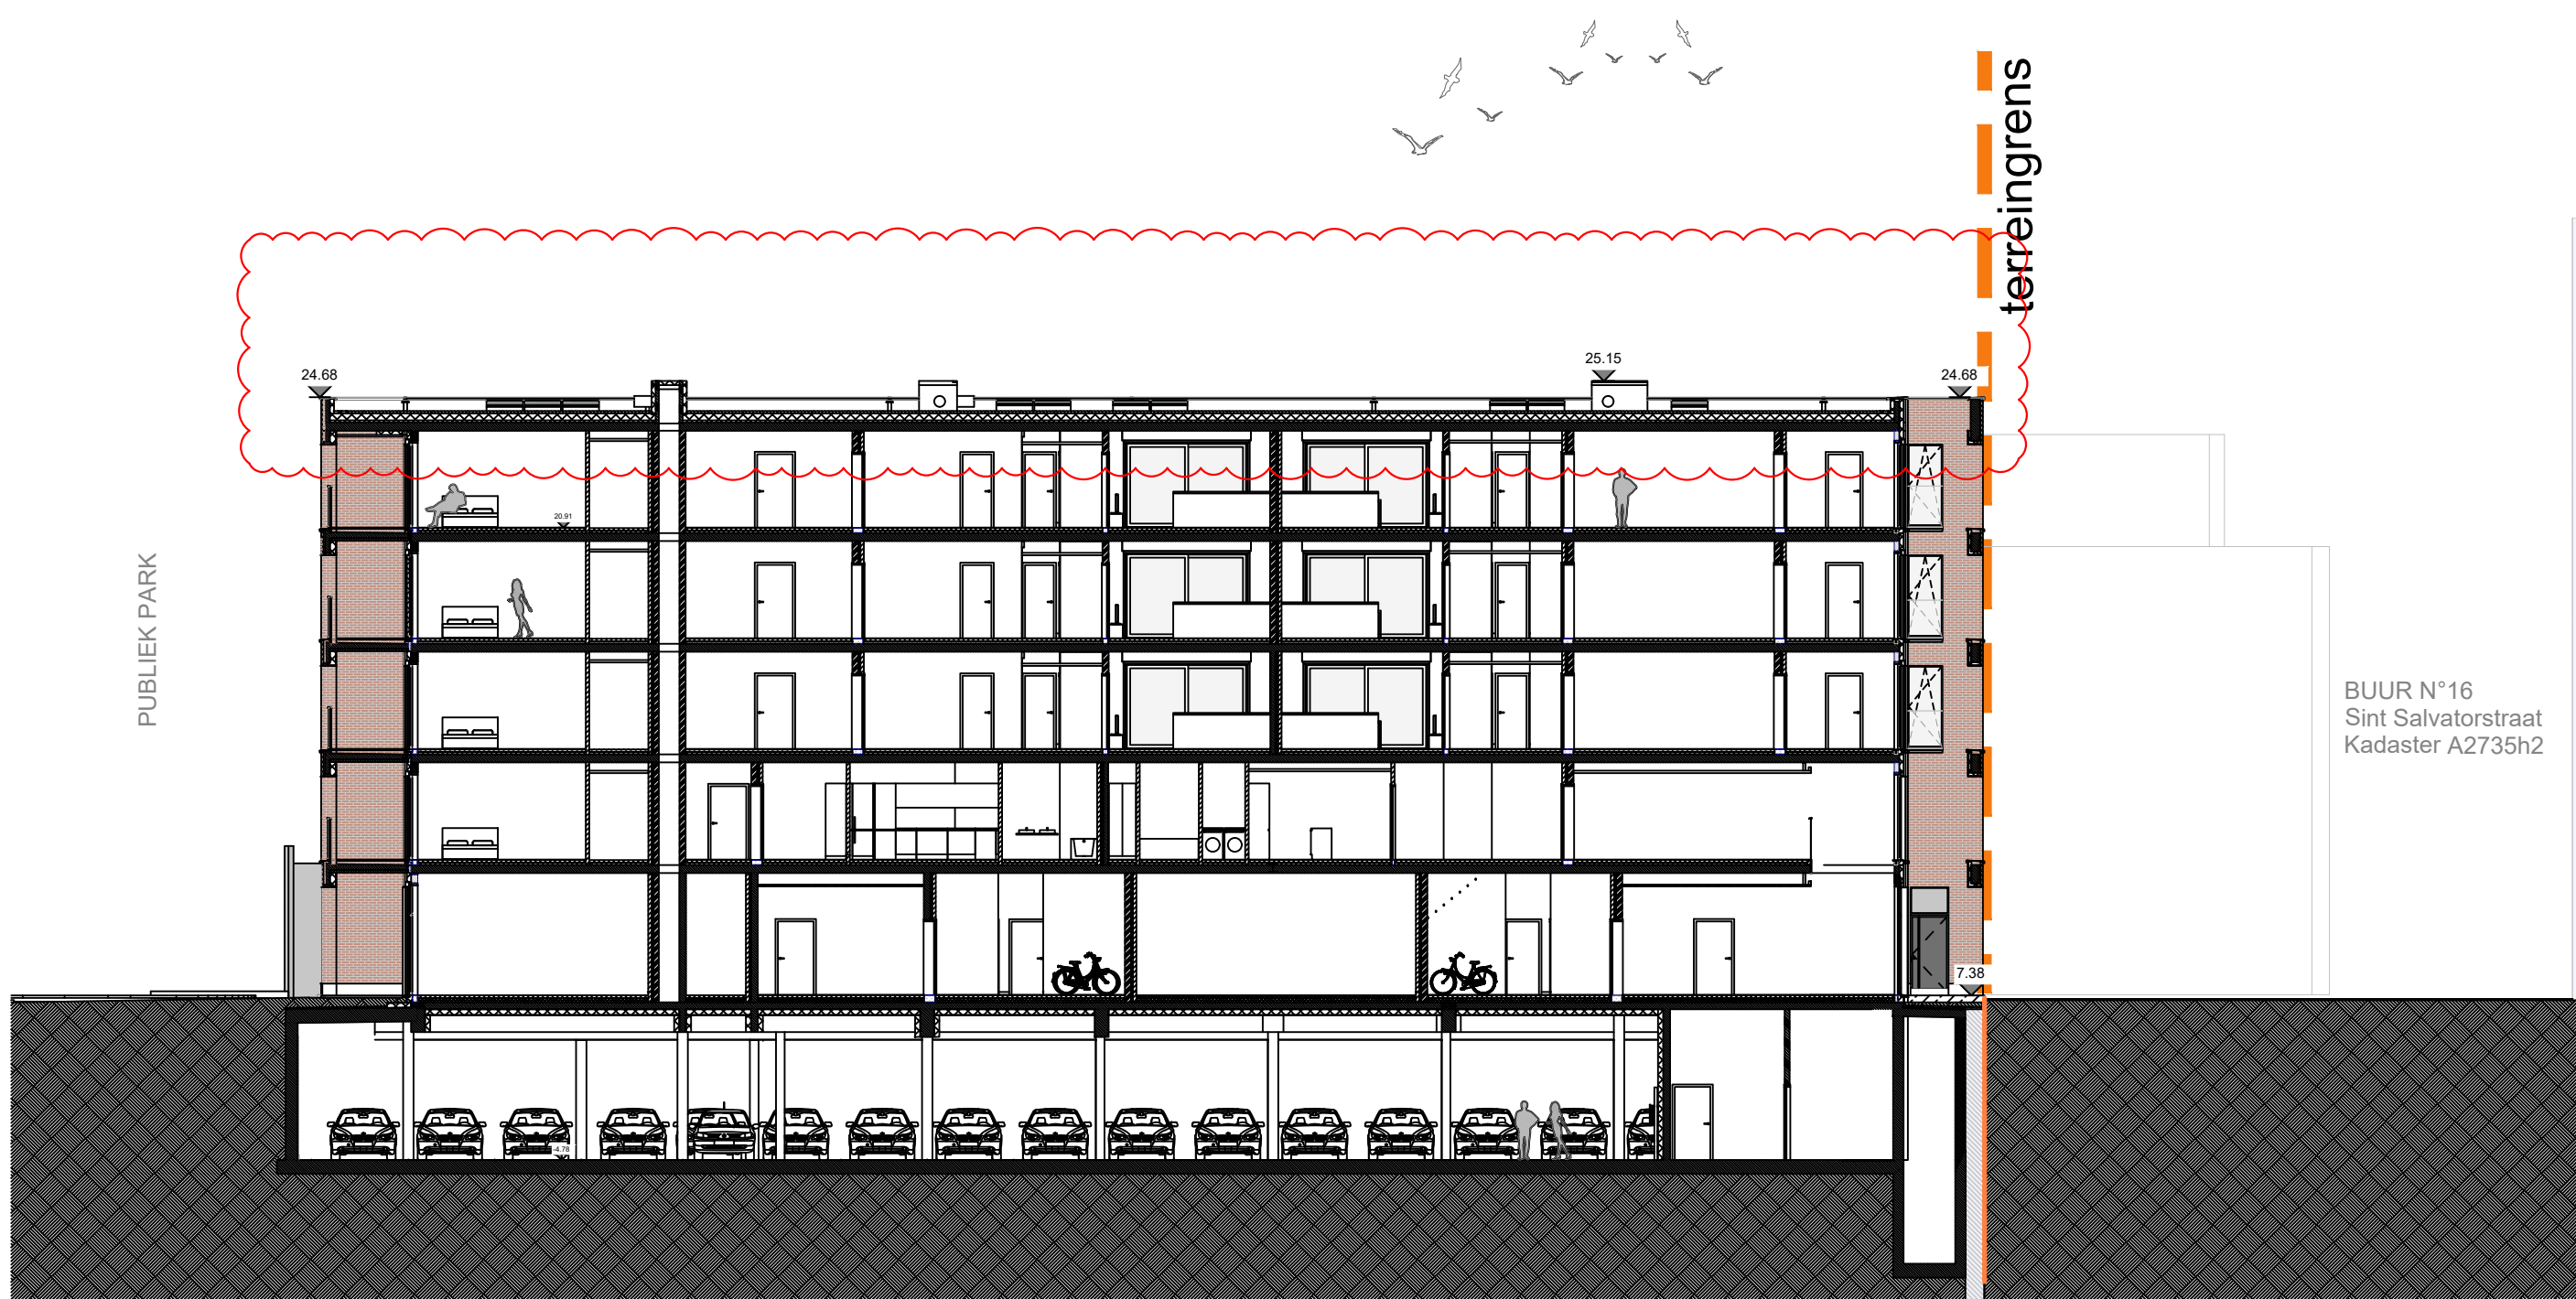

snede GG

COBE ingenieurs bv
GISTELSTEENWEG 267 - 8490 JABBEKE
TEL: +32 50 37 67 00
E-MAIL : info@cobe.be

INGENIEURS SPEC. TECHNIEKEN - ST
MACOBO-STABO
SOLVYNSSTRAAT 5 - 2018 ANTWERPEN
TEL: +32 3 237 21 64
E-MAIL : antwerpen@macobo-stabo.be

INGENIEUR AKOESTIEK - AK
MACOBO-STABO
SOLVYNSSTRAAT 5 - 2018 ANTWERPEN
TEL: +32 3 237 21 64
E-MAIL : antwerpen@macobo-stabo.be

CONTROLE KANTOOR - CO
SECO Belgium nv
AARLENSTRAAT 53 - 1040 BRUXELLES
TEL: +31 2 238 22 11
E-MAIL : info.be@groupseco.com

LANDSCHAPSARCHITECT - LA
ORO
ANTOON SANDERUSSTRAAT 32 - 9000 GENT
TEL: +32 2 538 26 93
E-MAIL : thomas@openruimteontwerpers.be

IND	DATUM	ontw.	contr.	IND	DATUM	ontw.	contr.
-	28-02-2022	KDE	BBR	C			
A	16-05-2023	KDE	BBR	D			
B	30-11-2024	KDE	BBR	E			

CONTACT: BART BRUSSELAERS TEL: 0032 2 644 67 06

OMGEVINGSVERGUNNING
MEYVAERT


VERBOUWING :
AANPASSINGEN AAN OMV_2022032718

DOK NOORD 3 B - 9000 GENT

BOUWHEER - BH
BESIX RED nv
GEMEENSCHAPPENLAAN 100 - 1200 BRUSSEL
TEL: +32 2 402 66 68
E-MAIL : Evelyn.Blondeel@besixred.com

ARCHITECTEN - AR
AXENT ARCHITECTS bv
PAUL LAUTERSSTRAAT 1 - 1000 BRUSSEL
TEL: +32 2 644 67 06
E-MAIL : info@axentarchitects.com

VEILIGHEIDS COORDINATOR - VC
2B-SAFE bv ing. & adviesbureau
TIENSESTEENWEG 129 A BUS 1 - 3380 GLABBEEK
TEL: +32 16 81 01 74
E-MAIL : info@2b-safe.be

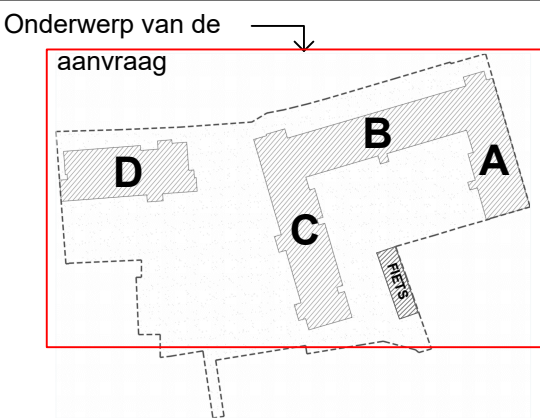

FASE PROJECT	0	2	4	6	8	10
OV						
SCHAAL OP BLAD	NIVEAU	DATUM				
A0= 1/200	A2=1/400	30-11-2024				

PLAN NIEUWE TOESTAND
TERREINSNEDE GG

ref:
BA_ABCD_I_N_21_1902_TERREINPROFIELEN 3_B_PDF

fase	auteur	gebouw/zone	referentie AR	ind.	plan n°
OV	AR	ABCD /	N00X03	B	021

DOSSIER : 1902