


BUUR N°16
SINT SALVATORSTRAAT
Kadaster A2739h2

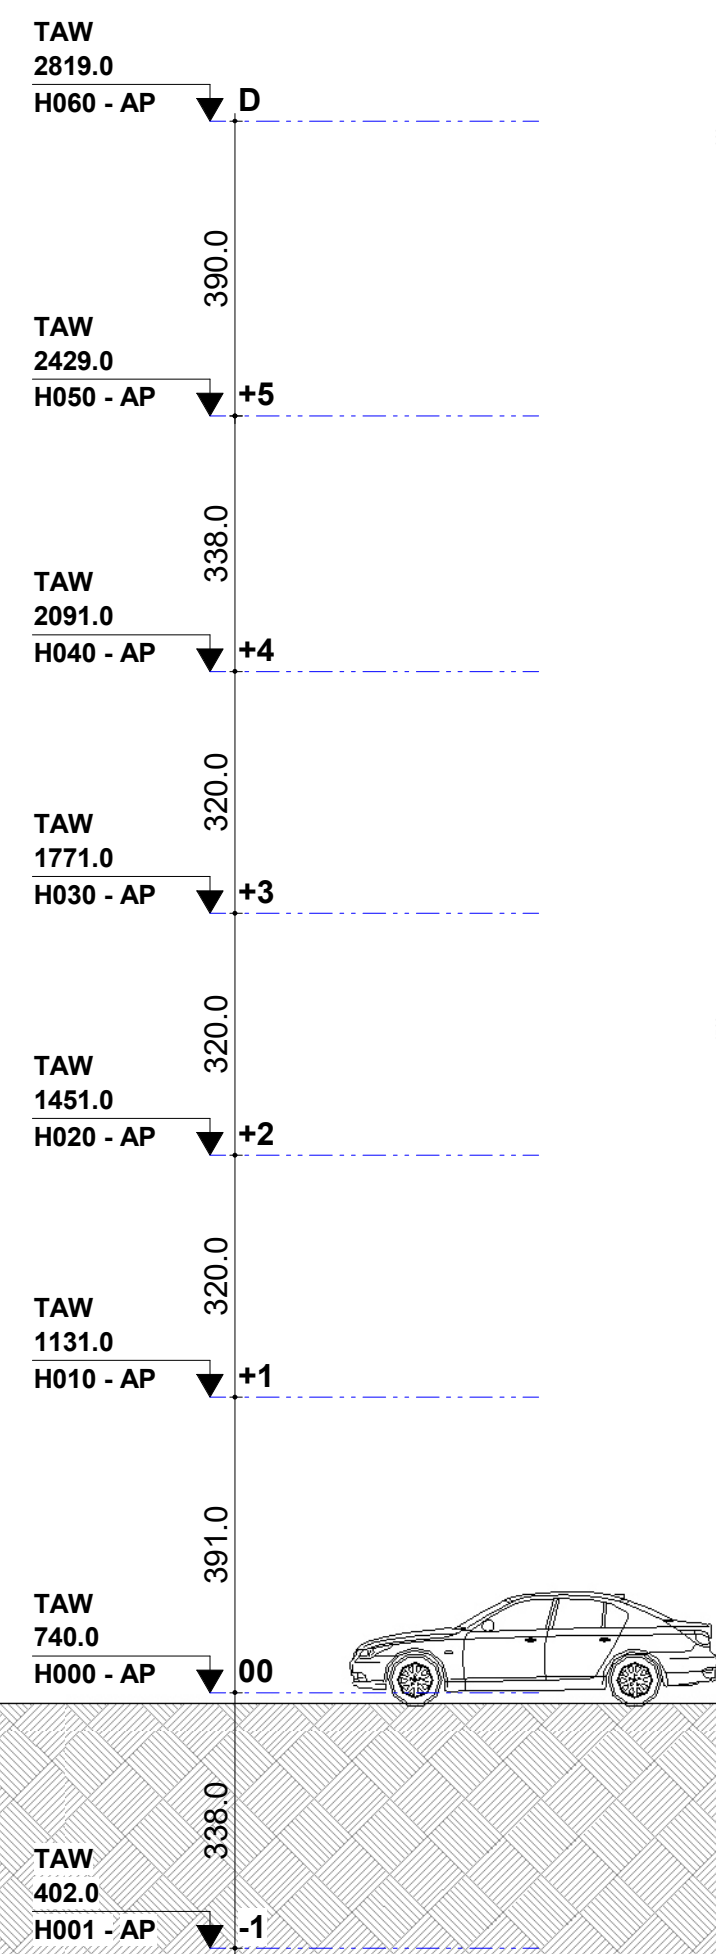

LEGENDE GEVELMATERIALEN

- METALEN PANEEL - DONKER GRUIZE TINT
- GEVELMETSELWERK - TINT GEENSPREEDER DOOR BLUUR AZEC
- GEPOEDERLAKT ALUMINIUM SCHRUNWERK - DONKER GRUIZE TINT
- GEPOEDERLAKTE ALUMINIUM DORPEL - DONKER GRUIZE TINT
- BEKLEDING IN GEPOEDERLAKT ALUMINIUM - DONKER GRUIZE TINT
- HELDER GLAS GEISOLEERD
- HELDER INRAAMWEREND GLAS GEISOLEERD
- BORSTWERING IN HELDER GLAS
- BORSTWERING RVS MAASWERK - DONKER GRUIZE TINT
- MUURKAP IN GEPOEDERLAKT ALUMINIUM - DONKER GRUIZE TINT
- LUIFEL GEPOEDERLAKT ALUMINIUM - DONKER GRUIZE TINT
- DORPEL IN NATUURSTEEN - LICHT GRUIZE TINT
- PLINT IN NATUURSTEEN - LICHT GRUIZE TINT
- GEPOEDERLAKTE ALUMINIUM DEUR - DONKER GRUIZE TINT
- GEHIEL BRIEVENBUSSEN EN DEURBELLEN
- VERTICALE PROFIELEN IN GEPOEDERCOAT ALUMINIUM
- METALEN MAASWERK VOOR KLIMPLANTEN + PLANTENBANK
- GEPOEDERLAKTE ALUMINIUM BORSTWERING - DONKER GRUIZE TINT
- DAK IN ZINK - DONKER GRUIZE TINT

MATERIALEN

- GEWAPEND BETON
- NIET DRAGENDE BETONBLOKKEN
- KALKZANDSTEEN, DRAGEND
- KALKZANDSTEEN, NIET DRAGEND
- PLAASTERBLOKKEN
- ARCHITECTONISCH BETON
- NATUURSTEEN
- DEKVELDER
- GEEXPANDEERDE KLEI
- GROND
- ZAND
- TERREIN
- GROND DAK
- HARDE ISOLATIE

INGENIEURS STABILITEIT - ST
COBE ingenieurs bv
GISTELSTEENWEG 267 - 8490 JABBEKE
TEL: +32 50 37 67 00
E-MAIL: info@cobebv.be

ING. TECHNISCHE UITRUSTINGEN - TU
MACOBO-STABO
SOLVYNSSTRAAT 5 - 2018 ANTWERPEN
TEL: +32 3 237 21 64
E-MAIL: antwerpen@macobo-stabo.be

INGENIEUR AKOESTIEK - AK
MACOBO-STABO
SOLVYNSSTRAAT 5 - 2018 ANTWERPEN
TEL: +32 3 237 21 64
E-MAIL: antwerpen@macobo-stabo.be

CONTROLE KANTOOR - CO
SECO Belgium nv
AARLENSTRAAT 53 - 1040 BRUSSEL
TEL: +31 2 238 22 11
E-MAIL: info.be@groupseco.com

LANDSCHAPSARCHITECT - LA
atelier GRAS
ANTOON SANDERUSSTRAAT 32 - 9000 GENT
TEL: +32 2 538 26 93
E-MAIL: info@GRASland.be

SYMBOLEN

NULPAS 00 = TAW 07.40

AFGEWERKT PEIL: AP 123.45 PEIL BETON: PB 123.45

TERREINGRENS

GRENS PRIVAAT / PUBLIEK

MAXIMAAL BOUWVOLUME RUP

ONDERWERP VAN DE AANVRAAG

ASSEN

IND	DATUM	ONTW.	CONT.
Ø	28-02-2022		AHO BBR
A	16-05-2022		AHO BBR

CONTACT: BART BRUSSELAERS TEL: 0032 2 644 67 06

OMGEVINGSVERGUNNING
MEYVAERT


AFBRAAK + GEMENGD PROJECT :
WONEN + KANTOREN

DOK NOORD 3 B - 9000 GENT

BOUWHEER - BH
CLEAN TECH INVESTMENTS bv
GEMEENSCHAPPENLAAN 100 - 1200 BRUSSEL
TEL: +32 2 402 66 68
E-MAIL: Dorien.Willems@besixred.com

ARCHITECTEN - AR
AXENT ARCHITECTS bv
PAUL LAUTERSSTRAAT 1 - 1000 BRUSSEL
TEL: +32 2 644 67 06
E-MAIL: info@axentarchitects.com

VEILIGHEIDS COORDINATOR - VC
2B-SAFE bv ing. & adviesbureau
TIENSESTEENWEG 129 A BUS 1 - 3380 GLABBEEK
TEL: +32 16 81 01 74
E-MAIL: info@2b-safe.be

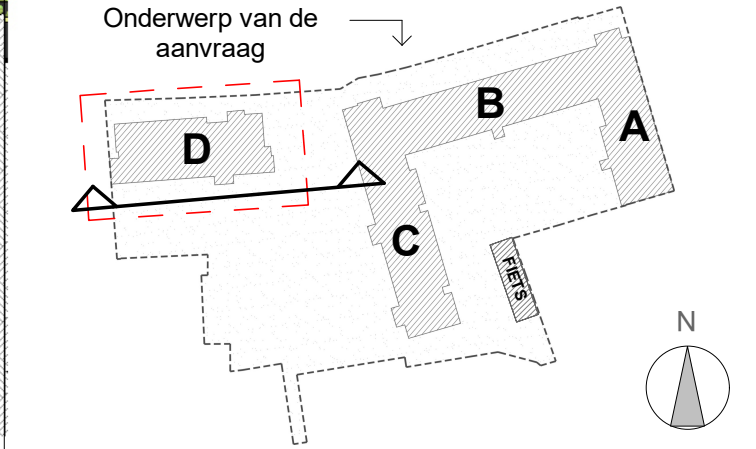

SCHAAL OP BLAD
A1= 1/100

DATUM
16-05-2022

BESTAANDE TOESTAND
ZUIDGEVEL

Referentie

BA_D_G_N_67_1902_GEVEL_10_ZUIDGEVEL_A_PDF					
fase	auteur	gebouw/zone	referentie AR	ind.	plan n°
OV	AR	D	N20F10	A	67

DOSSIER: 1902

67