

- MATERIALEN**
- GEWAPEND BETON
 - NIET DRAGENDE BETONBLOKKEN
 - KALKZANDSTEEN, DRAGEND
 - KALKZANDSTEEN, NIET DRAGEND
 - PLAASTERBLOKKEN
 - ARCHITECTONISCH BETON
 - NATUURSTEEN
 - DEKLAZER
 - GEDEKPEERDE KLEI
 - GRIND
 - ZAND
 - TERREIN
 - SPREIDEN DAK
 - HARDE ISOLATIE
- VERLAAGDE PLAFONDS (BIJ BENADERING)**
- DROGE LOKALEN
 - VOCHTIGE LOKALEN
 - VLUCHTWEG
 - BUITEN
- VLOERBEKLEDING**
- PARKET
 - TEGELS PRIVÉ
 - TEGELS GEMEENSCHAPPELIJK
- NULPAS 00 = TAW 07.40**
- AFGEWERKT PEEL - AP: 123.45
- PEEL BETON - NB: 123.45
- TERREINGRENS
- GRENS PRIVAAT / PUBLIEK
- OMTREK PARKING
- ZONE NON AEDIFICANDI
- ONDERWERP VAN DE AANVRAAG
- ASSEN
- SYMBOLEN**
- SYMBOOL UITGANG
- SYMBOOL HOODOUITGANG
- BRANDRAAN
- BRANDSLANG, TOEVOER ACHTERAAN
- BRANDSLANG, TOEVOER ZUKANT
- RWA / REGENWATER AFVOER
- WASMACHINE
- DROOGKAMER
- VAATWASBEREIK
- SYMBOOL BRANDSCHADE
- ROOMKLEEDER
- ELECTRICITEITSKAST
- VERWARMINGSKETEL
- DUBBELE LUCHTSTROOM
- BRANDDEUR 30'
- BRANDDEUR 60'
- INDEURDEUR MET DEURSTOP
- DEUR IN GLAS
- BRANDKLUKJEN
- STANDAARD
- REGENWATER
- KELDER
- TECHNISCH LOKAAL
- PARKING

INGENIEURS STABILITEIT - ST
COBE ingenieurs bv
 GISTELSTEENWEG 267 - 8490 JABBEKE
 TEL: +32 50 37 67 00
 E-MAIL: info@cobe.be

ING. TECHNISCHE UITRUSTINGEN - TU
MACOBO-STABO
 SOLVYNSSTRAAT 5 - 2018 ANTWERPEN
 TEL: +32 3 237 21 64
 E-MAIL: antwerpen@macobo-stabo.be

INGENIEUR AKOESTIEK - AK
MACOBO-STABO
 SOLVYNSSTRAAT 5 - 2018 ANTWERPEN
 TEL: +32 3 237 21 64
 E-MAIL: antwerpen@macobo-stabo.be

CONTROLE KANTOOR - CO
SECO Belgium nv
 AARLENSTRAAT 53 - 1040 BRUSSEL
 TEL: +31 2 238 22 11
 E-MAIL: info.be@groupseco.com

LANDSCHAPSARCHITECT - LA
atelier GRAS
 ANTOON SANDERSSTRAAT 32 - 9000 GENT
 TEL: +32 2 538 28 93
 E-MAIL: info@GRASland.be

IND	DATUM	ONTW.	CONT.
0	28-02-2022	AHO	BBR
A	16-05-2022	AHO	BBR

CONTACT: BART BRUSSELAERS TEL: 0032 2 644 67 06

OMGEVINGSVERGUNNING
MEYVAERT


AFBRAAK + GEMENGD PROJECT :
 WONEN + KANTOREN

DOK NOORD 3 B - 9000 GENT

BOUWHEER - BH
CLEAN TECH INVESTMENTS bv
 GEMEENSCHAPPENLAAN 100 - 1200 BRUSSEL
 TEL: +32 2 402 66 68
 E-MAIL: Dorien.Willems@besixred.com

ARCHITECTEN - AR
AXENT ARCHITECTS bv
 PAUL LAUTERSSTRAAT 1 - 1000 BRUSSEL
 TEL: +32 2 644 67 06
 E-MAIL: info@axentarchitects.com

VEILIGHEIDS COORDINATOR - VC
2B-SAFE bv ing. & adviesbureau
 TIENSENSTEENWEG 129 A BUS 1 - 3380 GLABBEK
 TEL: +32 16 81 01 74
 E-MAIL: info@2b-safe.be

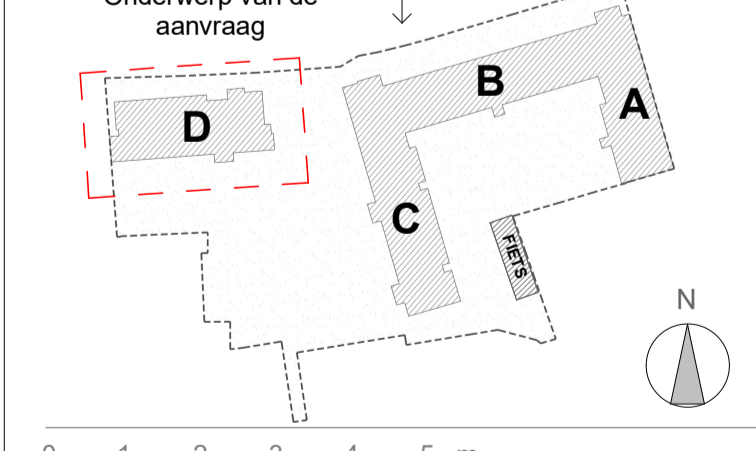


SCHAAL OP BLAD
 A1= 1/100

DATUM
 16-05-2022

PLAN NIEUWE TOESTAND
ONDERGRONDS

Referentie

fase	auteur	gebouw/zone	referentie AR	ind.	plan n°
OV	AR	D	N20H01D	A	57

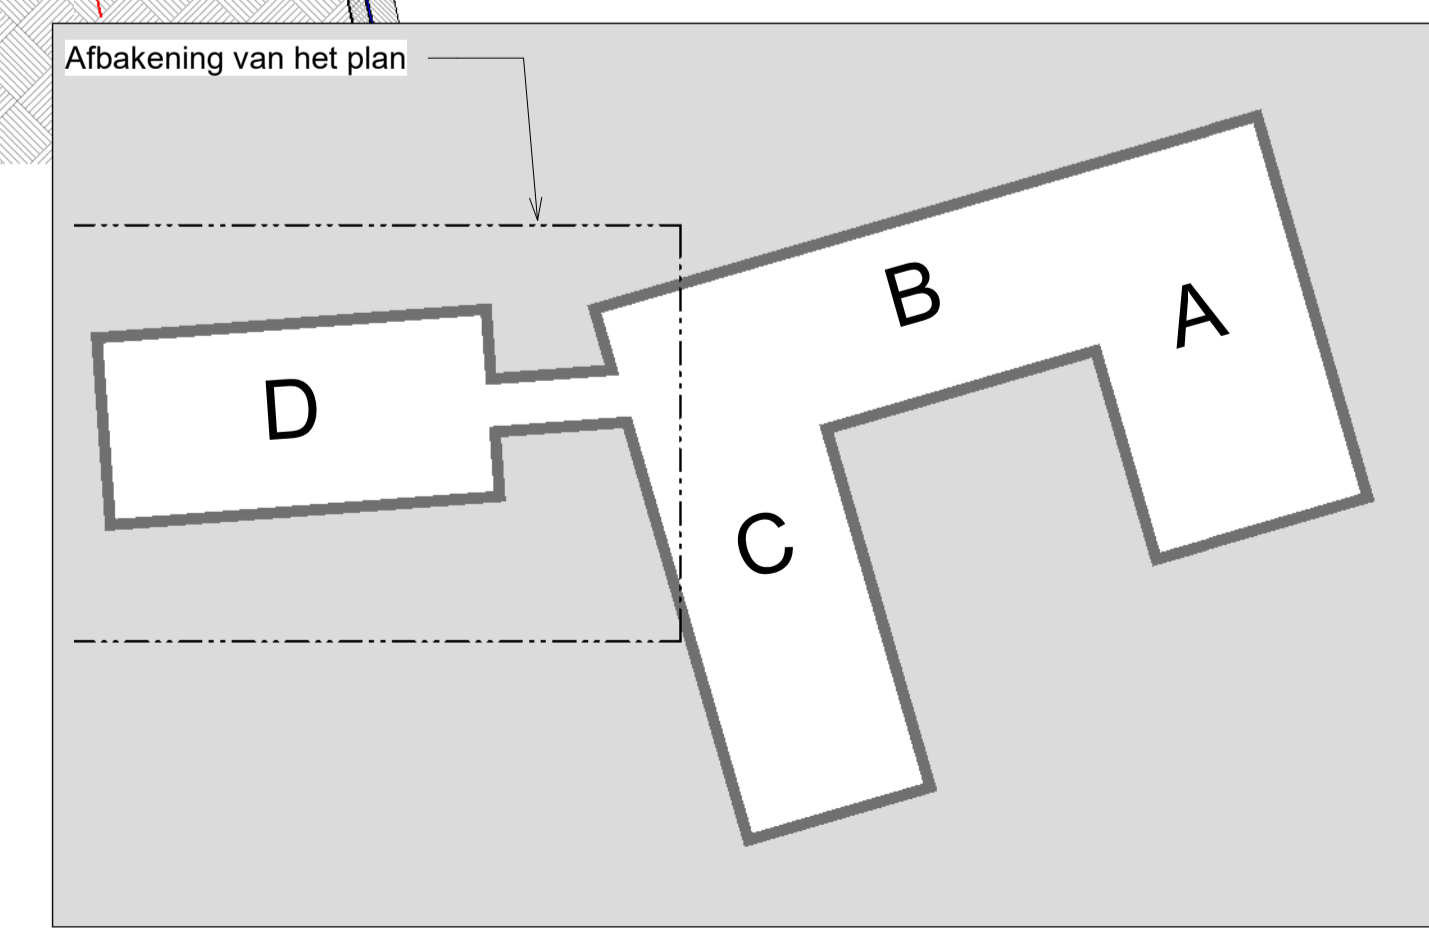

DOSSIER: 1902