

- MATERIALEN**
- GEWAPEND BETON
  - NIET DRAGENDE BETONBLOKKEN
  - KALKZANDSTEEN, DRAGEND
  - KALKZANDSTEEN, NIET DRAGEND
  - PLAASTERBLOKKEN
  - ARCHITECTONISCH BETON
  - NATUURSTEEN
  - DEKLAER
  - GEDEPANEERDE KLEI
  - GRIND
  - ZAND
  - TERREIN
  - SPREIDEN DAK
  - HARDE ISOLATIE
- VERLAAGDE PLAFONDS (BIJ BENADERING)**
- DROGE LOKALEN
  - VOCHTIGE LOKALEN
  - VLUCHTWEG
  - BUITEN
- VLOERBEKLEDING**
- PARKET
  - TEGELS PRIVÉ
  - TEGELS GEMEENSCHAPPELIJK
- NULPAS 00 = TAW 07.40**
- AFGEWERKT PEIL - AP: 123.45
- PEIL BETON - NB: 123.45
- TERREINGRENS
- GRENS PRIVAAT / PUBLIJK
- OMTREK PARKING
- ZONE NON AEDIFICANDI
- ONDERWERP VAN DE AANVRAAG
- ASSEN
- SYMBOLLEN**
- SYMBOOL UITGANG
- SYMBOOL HOODOUITGANG
- BRANDRAAN
- BRANDLANG, TOEVOER ACHTERAAN
- BRANDLANG, TOEVOER ZUKANT
- RWA / REGENWATER AFVOER
- WASMACHINE
- DROOGKAMER
- VAATWASBEREIK
- SYMBOOL BRANDWATER
- ROOMKLEEDER
- ELECTRICITEITSKAST
- VERWARMINGSKETEL
- DUBBELE LUCHTSTROOM
- BRANDDEUR 30'
- BRANDDEUR 60'
- INHOEDEUR MET DEURSTOP
- DEUR IN GLAS
- BRANDDEUR
- STANDAARD
- REGENWATER
- KELDER
- TECHNISCH LOKAAL
- PARKING
- Functie / m² Bruto opp. ... m²**
- 1** **A**


**INGENIEURS STABILITEIT - ST**  
**COBE ingenieurs bv**  
 GISTELSTEENWEG 267 - 8490 JABBEKE  
 TEL: +32 50 37 67 00  
 E-MAIL: info@cobe.be

**ING. TECHNISCHE UITRUSTINGEN - TU**  
**MACOBO-STABO**  
 SOLVYNSSTRAAT 5 - 2018 ANTWERPEN  
 TEL: +32 3 237 21 64  
 E-MAIL: antwerpen@macobo-stabo.be

**INGENIEUR AKOESTIEK - AK**  
**MACOBO-STABO**  
 SOLVYNSSTRAAT 5 - 2018 ANTWERPEN  
 TEL: +32 3 237 21 64  
 E-MAIL: antwerpen@macobo-stabo.be

**CONTROLE KANTOOR - CO**  
**SECO Belgium nv**  
 AARLENSTRAAT 53 - 1040 BRUSSEL  
 TEL: +31 2 238 22 11  
 E-MAIL: info.be@groupseco.com

**LANDSCHAPSARCHITECT - LA**  
**atelier GRAS**  
 ANTOON SANDERSSTRAAT 32 - 9000 GENT  
 TEL: +32 2 538 28 93  
 E-MAIL: info@GRASland.be

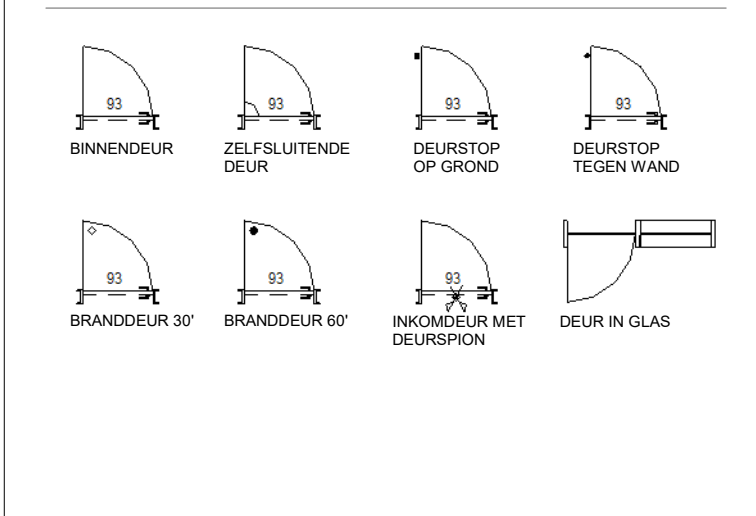

IND	DATUM	ORV	CONT
0	28-02-2022		AHO BBR
A	16-05-2022		AHO BBR

CONTACT: BART BRUSSELAERS TEL: 0032 2 644 67 06

**OMGEVINGSVERGUNNING MEYVAERT**


**AFBRAAK + GEMENGD PROJECT : WONEN + KANTOREN**

DOK NOORD 3 B - 9000 GENT

**BOUWHEER - BH**  
**CLEAN TECH INVESTMENTS bv**  
 GEMEENSCHAPPENLAAN 100 - 1200 BRUSSEL  
 TEL: +32 2 402 66 68  
 E-MAIL: Dorien.Willems@besixred.com

**ARCHITECTEN - AR**  
**AXENT ARCHITECTS bv**  
 PAUL LAUTERSSTRAAT 1 - 1000 BRUSSEL  
 TEL: +32 2 644 67 06  
 E-MAIL: info@axentarchitects.com

**VEILIGHEIDS COORDINATOR - VC**  
**2B-SAFE bv ing. & adviesbureau**  
 TIENSENSTEENWEG 129 A BUS 1 - 3380 GLABBEK  
 TEL: +32 16 81 01 74  
 E-MAIL: info@2b-safe.be

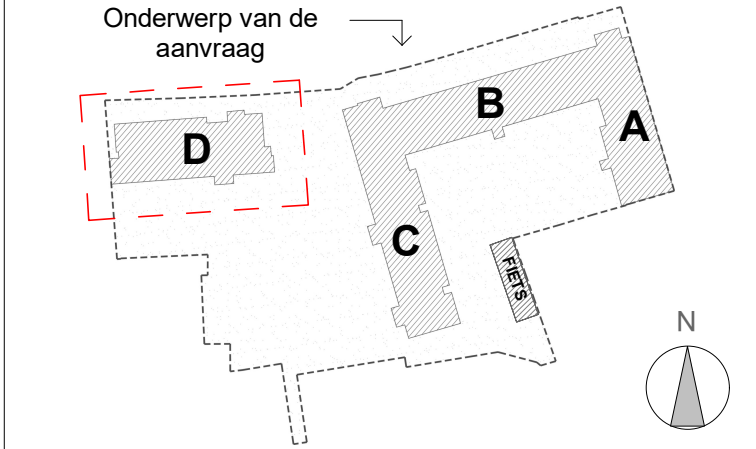


SCHAAL OP BLAD  
 A1= 1/100

DATUM  
 16-05-2022

**BESTAANDE TOESTAND ONDERGRONDS**

Referentie BA\_D\_P\_N\_57\_1902\_PLAN\_NIV\_-1\_A\_PDF

fase	auteur	gebouw/zone	referentie AR	ind.	plan n°
OV	AR	D	N20H01D	A	57

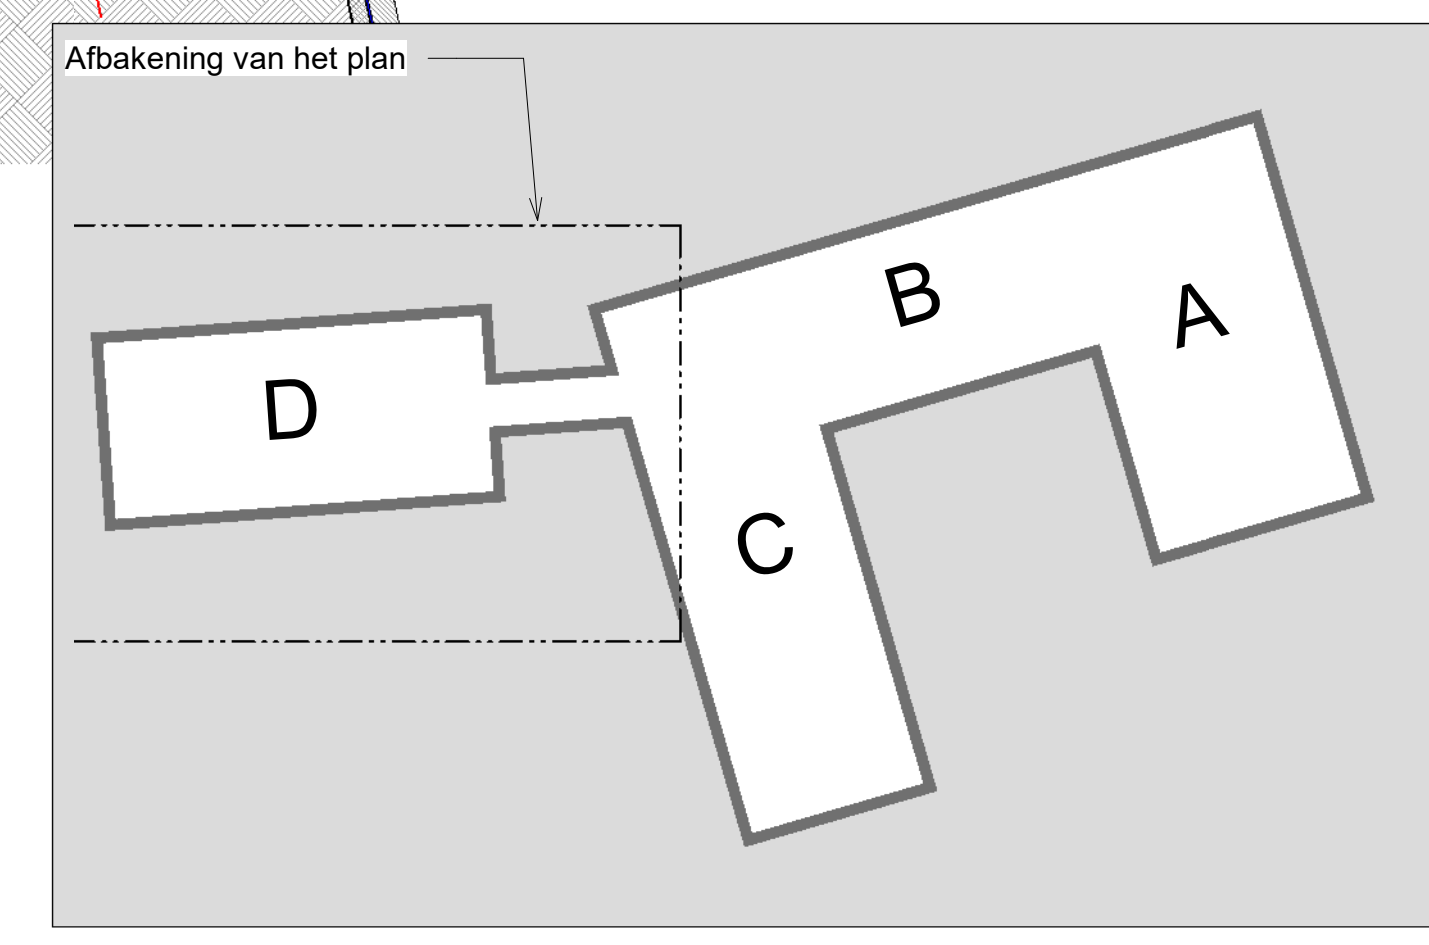

DOSSIER: 1902