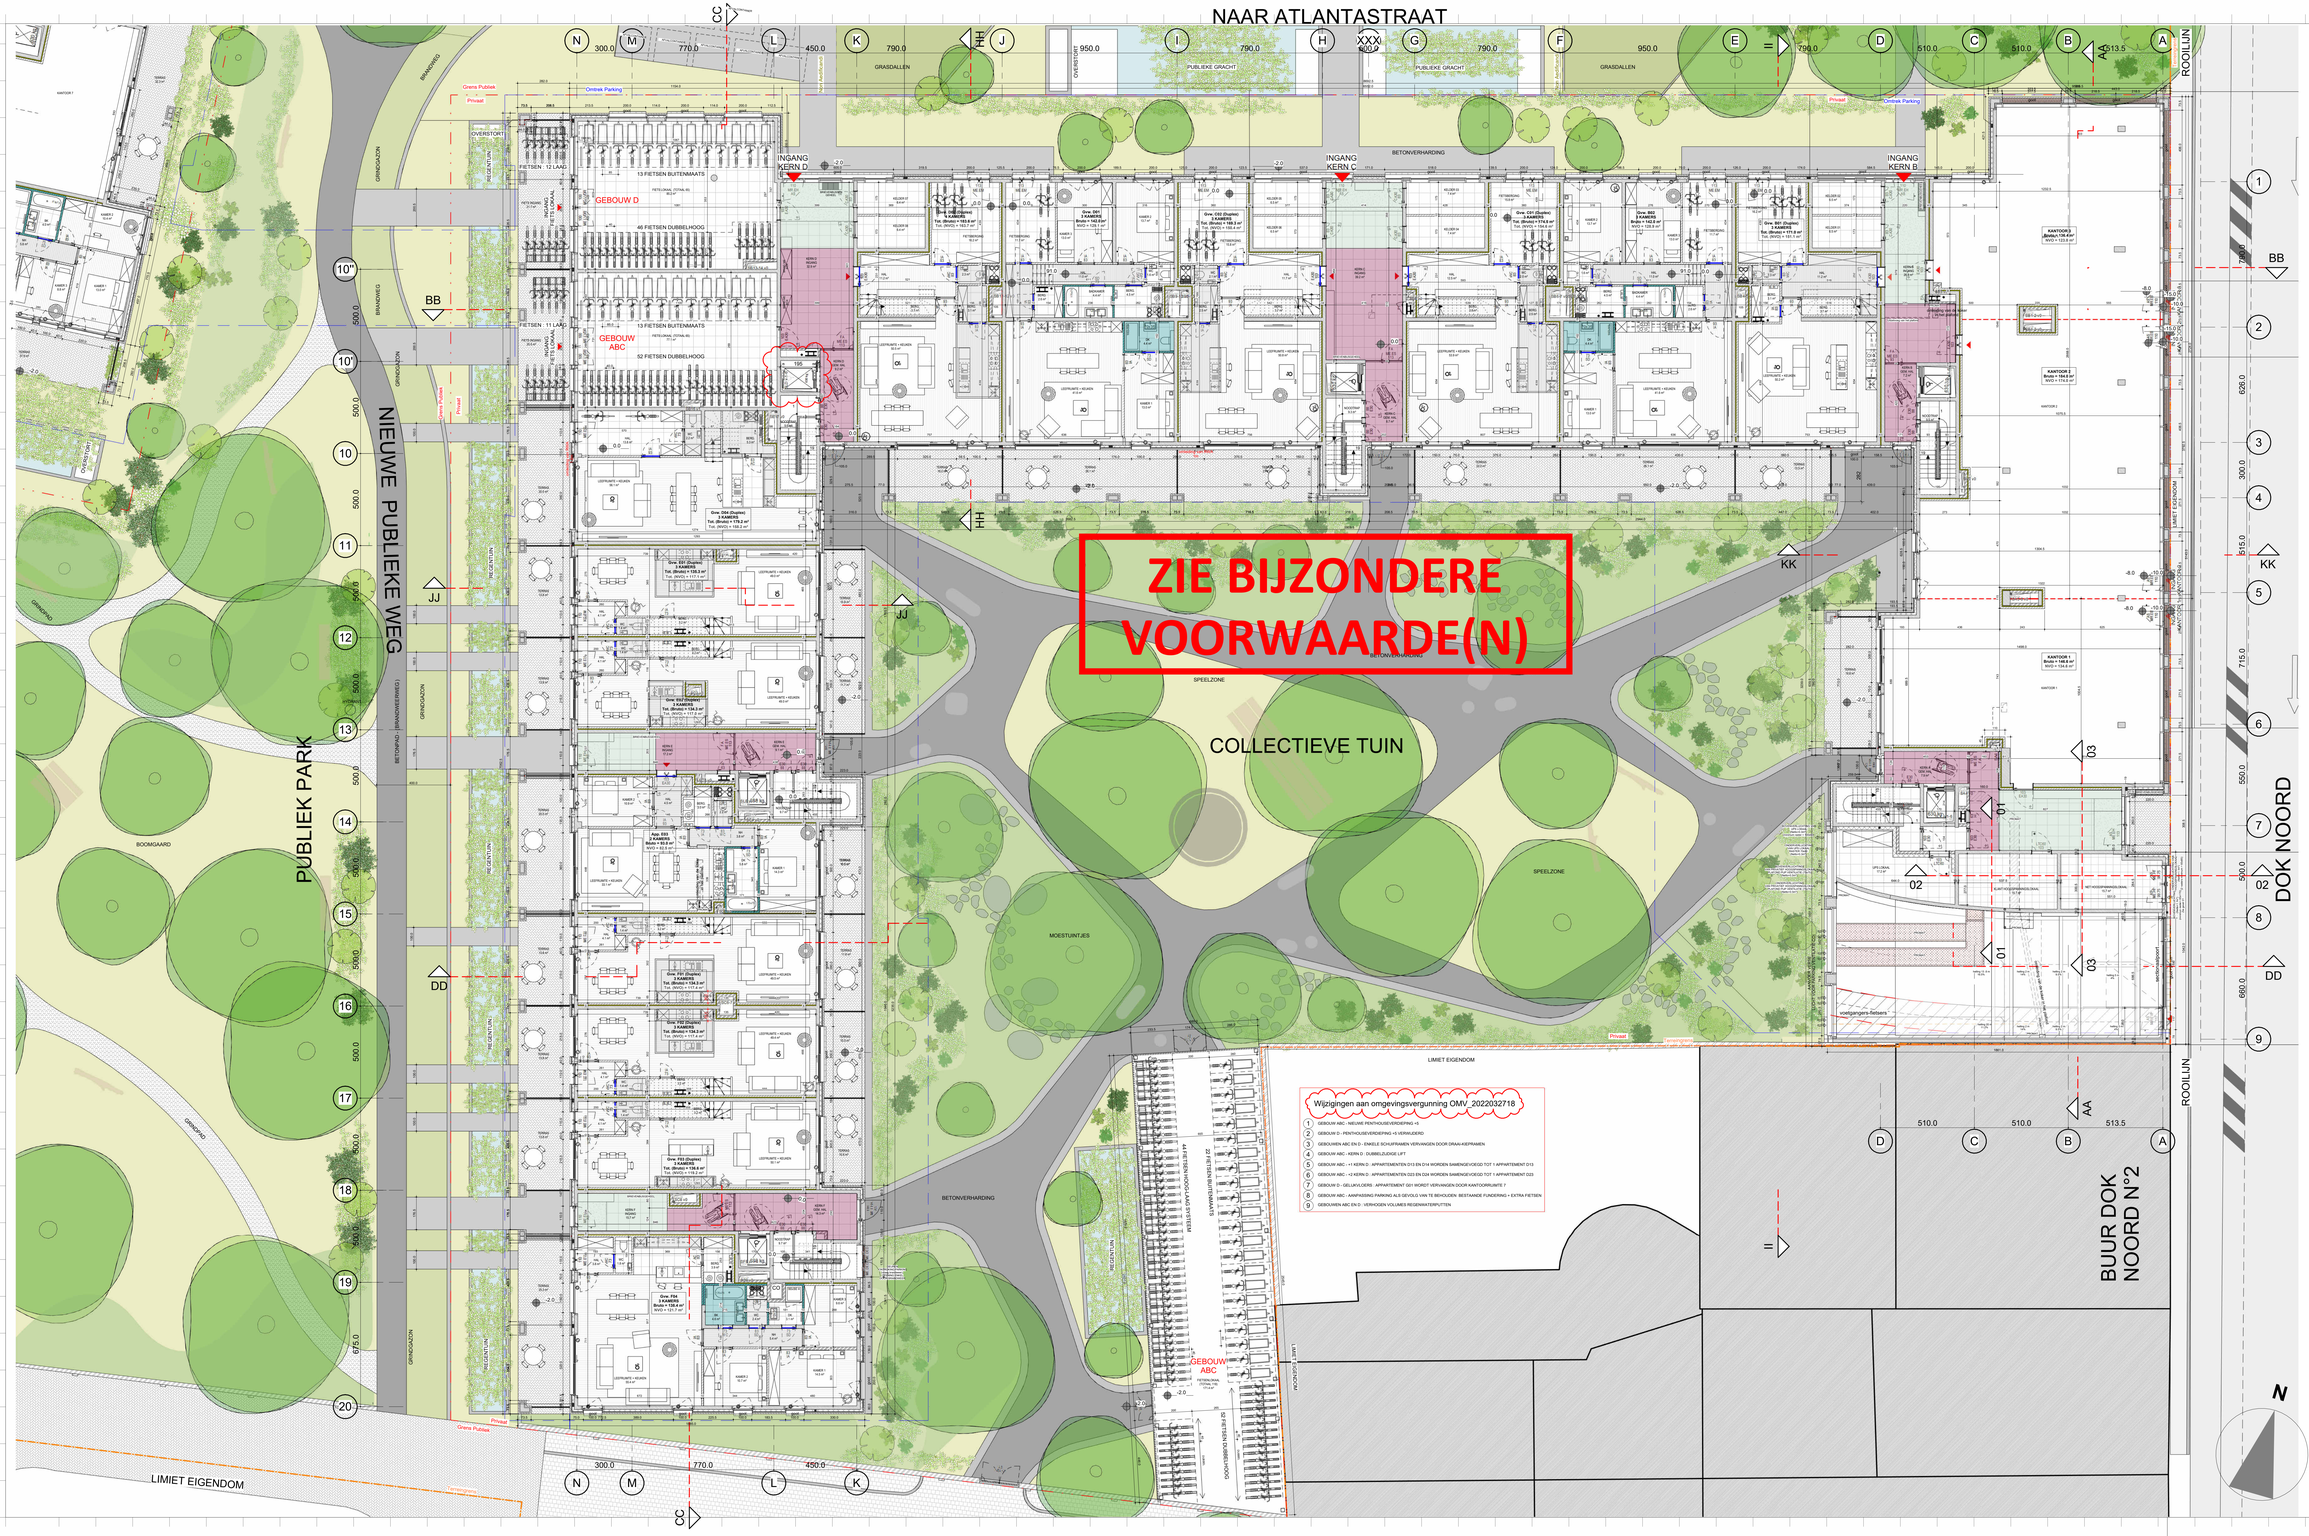

INGENIEURS STABILITEIT - ST
COBE ingenieurs bv
GISTELSTEENWEG 267 - 8490 JABBEKE
TEL: +32 50 37 67 00
E-MAIL : info@cobe.be

INGENIEURS SPEC. TECHNIEKEN - ST
MACOBO-STABO
SOLVYNSSTRAAT 5 - 2018 ANTWERPEN
TEL: +32 3 237 21 64
E-MAIL : antwerpen@macobo-stabo.be

INGENIEUR AKOESTIEK - AK
MACOBO-STABO
SOLVYNSSTRAAT 5 - 2018 ANTWERPEN
TEL: +32 3 237 21 64
E-MAIL : antwerpen@macobo-stabo.be

CONTROLE KANTOOR - CO
SECO Belgium nv
AARLENSTRAAT 53 - 1040 BRUSSEL
TEL: +31 2 238 22 11
E-MAIL : info.be@groupseco.com

LANDSCHAPSARCHITECT - LA
ORO
ANTOON SANDERUSSTRAAT 32 - 9000 GENT
TEL: +32 2 538 26 93
E-MAIL : thomas@openruimteontwerpers.be

MATERIALEN

GEWAPEND BETON
NIET DRAGENDE BETONBLOKKEN
KALKZANDSTEEN, DRAGEND
KALKZANDSTEEN, NIET DRAGEND
PLANSTERILOKKEN
ARCHITECTONISCH BETON
NATUURSTEEN
PLANSTERILOKKEN VOCHTIGE LOKALEN
DEKVLDER
GEEXPANDEERDE KLEI
GRIND
ZAND
TERPEN
GROEN DAK
HARDE ISOLATIE

VERLAGDE PLAFONDS (BIJ BENADERING)
DROGE LOKALEN
VOCHTIGE LOKALEN
VLUCHTWEG
AKOESTISCH
BUITEN
PLATEN VAN CALCIUMSILICAAT

VLOERBEKLEDING
PARKET
TEGELS PRIVE
TEGELS GEMEENSCHAPPELIJK

NULPAS 00 = TAW 07,45
AFGEWERKT PEIL : AP 123.45
PEIL BETON : NB 123.45
TERREINGRENS
GRENS PRIVAT / PUBLIEK
OMTREK PARKING
ZIND NON ACCIFICANS
ONDERBREEK VAN DE AANVRAAG
ASSEN 1 A
Functie / n° Brutto opp. ... m²

MH : NACHTHAL
BK : BADKAMER
DK : DOUCHEKAMER
BERG : BERGING / WASPLAATS
TK : TECHNISCH LOKAAL
KAT : KOKER / GEBOUW / NUMMER
KAB : KOKER / GEBOUW, BORDES
HOUP : HOOGTE ONDER VERLAGD PLAFOND
GVW : GEZINSVERVANGELIJK WONEN
BWA : BESCHEIDEN WONAANBOD

SYMBOLEN

SYMBOOL UITGANG
SYMBOOL NOODUITGANG
BRANDKRAAN
BRANDBLANKE, TOEVOER ADVERTENTIES
BRANDBLANKE, TOEVOER ZUIKAST
RWA / REGENWATER AFVOER
DREUDBIBBLE BESLAGING
ZONWERING SCHERM
SYMBOOL BRANDHAARDE
ROOKMELDER
ELEKTRICITEITSKAST
VERWARMINGSKETEL
DUBBELE LUCHTSTROOK
WARMTEPOMP
ZONWERING SCHERM SCHAKELAAR
WASMACHINE
DROOGKAST
VAATWASSER
KOELKAST
KOOKPLAAT
LAVABO
ROOIGOLDLEN
STANDAARD
REGENWATER
KELDER
TECHNISCH LOKAAL
PARKING
BINNENDEUR
DEUR/SLUITENDE DEUR
DEUR/STOP OP GROND
DEUR/STOP TEGEN WAND
BRANDDEUR 30'
BRANDDEUR 60'
INKOMDEUR MET DEURSPION
DEUR IN GLAS

IND	DATUM		ontw.	contr.
0	28-03-2022	Originele aanvraag	KDE	BBR
A	16-05-2023	Aanpassing dakvolume	KDE	BBR
B	05-07-2023	Aanpassing gracht		
C	30-11-2024	Verbouwing OMV_2022032718	KDE	BBR

CONTACT: BART BRUSSELAERS TEL: 0032 2 644 67 06

OMGEVINGSVERGUNNING

MEYVAERT

VERBOUWING :
AANPASSINGEN AAN OMV_2022032718

DOK NOORD 3 B - 9000 GENT

BOUWHEER - BH
BESIX RED nv
GEMEENSCHAPPENLAAN 100 - 1200 BRUSSEL
TEL : +32 2 402 56 68
E-MAIL : Evelyn.Blondeel@besixred.com

ARCHITECTEN - AR
AXENT ARCHITECTS bv
PAUL LAUTERSSTRAAT 1 - 1000 BRUSSEL
TEL: +32 2 644 67 06
E-MAIL: info@axentarchitects.com

VEILIGHEIDS COORDINATOR - VC
2B-SAFE bv ing. & adviesbureau
TIENSESTEENWEG 129 A BUS 1 - 3380 GLABBEEK
TEL: +32 16 81 01 74
E-MAIL: info@2b-safe.be

Onderwerp van de aanvraag

0 1 2 3 4 5 m

SCHAAL OP BLAD A0= 1/100
DATUM 30-11-2024

PLAN NIEUWE TOESTAND

GELIJKVLOERS

Referentie
BA_ABC_P_N_36_1902_PLAN NIV +0_C_PDF

fase	auteur	gebouw/zone	referentie AR	ind.	plan n°
OV	AR	ABC	N20H00ABC	C	36

DOSSIER 1902

36