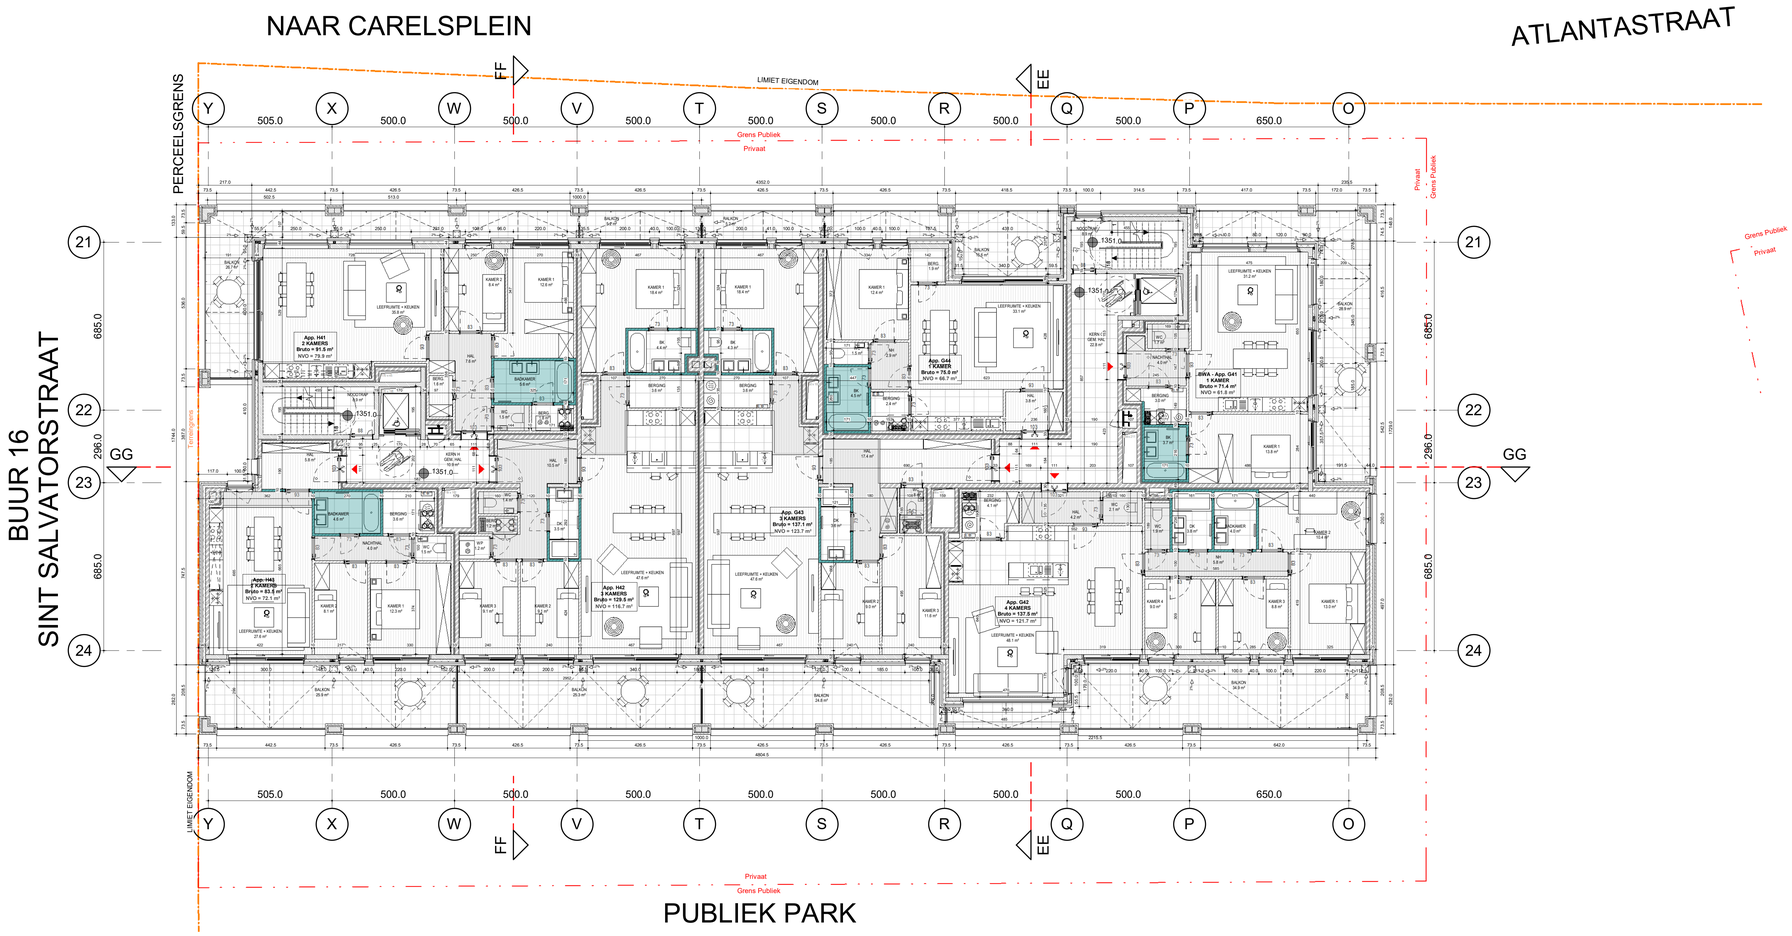

MATERIALEN

- GEWAPEND BETON
- NIET DRAGENDE BETONBLOKKEN
- KALKZANDSTEEN, DRAGEND
- KALKZANDSTEEN, NIET DRAGEND
- PLAASTERBLOKKEN
- ARCHITECTONISCH BETON
- NATUURSTEEN
- DEKVLOER
- GEEXPANDEERDE KLEI
- GRIND
- ZAND
- TERREIN
- GROEN DAK
- HARDE ISOLATIE

VERLAAGDE PLAFONDS (BIJ BENADERING)

- DROGE LOKALEN
- VOCHTIGE LOKALEN
- VLUCHTWEG
- BUITEN

VLOERBEKLEDING

- PARKET
- TEGELS PRIVE
- TEGELS GEMEENSCHAPPELIJK

NULPAS 00 = TAW 07,40

AFGEWERKT PEIL : AP — 123.45

PEIL BETON : NB — 123.45

TERREINGRENS

GRENS PRIVAAT / PUBLIEK

OMTREK PARKING

ZONE NON AEDIFICANDI

ONDERWERP VAN DE AANVRAAG

ASSEN — 1 — A

Functie / n° Bruto opp. ... m²

NH : NACHTHAL
BK : BADKAMER
DK : DOUCHEKAMER
BERG. : BERGING / WASPLAATS
TK : TECHNISCH LOKAAL
KA 1 : KOKER / GEBOUW / NUMMER
KA B : KOKER / GEBOUW : BORDES
HOVP: HOOGTE ONDER VERLAAGD PLAFOND
GVW : GEZINSVRIENDELIJK WONEN
BWA : BESCHEIDEN WOONAANBOD

SYMBOLEN

SYMBOOL UITGANG
SYMBOOL NOODUITGANG
BRANDKRAAN
BRANDSLANG, TOEVOER ACHTERAAN — C
BRANDSLANG, TOEVOER ZUKANT
RWA / REGENWATER AFVOER
WASMACHINE
DROOGKAST
VAATWASSER
KOELKAST
KOOKPLAAT
LAVABO

SYMBOOL BRANDHASPEL
ROOKMELDER
ELEKTRICITEITSKAST
VERWARMINGSKETEL
DUBBELE LUCHTSTROOM

RIOOLKOLKSEN

- STANDAARD
- REGENWATER
- KELDER
- TECHNISCH LOKAAL
- PARKING

BINNENDEUR — ZELFSLUITENDE DEUR — DEURSTOP OP GROND — DEURSTOP TEGEN WAND

BRANDDEUR 30' — BRANDDEUR 60' — INKOMDEUR MET DEURSPION — DEUR IN GLAS

INGENIEURS STABILITEIT - ST
COBE ingenieurs bv
GISTELSTEENWEG 267 - 8490 JABBEKE
TEL: +32 50 37 67 00
E-MAIL : info@cobe.be

ING. TECHNISCHE UITRUSTINGEN - TU
MACOBO-STABO
SOLVYNSSTRAAT 5 - 2018 ANTWERPEN
TEL: +32 3 237 21 64
E-MAIL : antwerpen@macobo-stabo.be

INGENIEUR AKOESTIEK - AK
MACOBO-STABO
SOLVYNSSTRAAT 5 - 2018 ANTWERPEN
TEL: +32 3 237 21 64
E-MAIL : antwerpen@macobo-stabo.be

CONTROLE KANTOOR - CO
SECO Belgium nv
AARLENSTRAAT 53 - 1040 BRUSSEL
TEL: +31 2 238 22 11
E-MAIL : info.be@groupseco.com

LANDSCHAPSARCHITECT - LA
atelier GRAS
ANTOON SANDERUSSTRAAT 32 - 9000 GENT
TEL: +32 2 538 26 93
E-MAIL : info@GRASland.be

IND	DATUM		ontw.	contr.
Ø	28-02-2022		AHO	BBR
A	16-05-2022		AHO	BBR

CONTACT: BART BRUSSELAERS TEL: 0032 2 644 67 06

DOSSIER : 1902

62

OMGEVINGSVERGUNNING

MEYVAERT

AFBRAAK + GEMENGD PROJECT : WONEN + KANTOREN

DOK NOORD 3 B - 9000 GENT

BOUWHEER - BH
CLEAN TECH INVESTMENTS bv
GEMEENSCHAPPENLAAN 100 - 1200 BRUSSEL
TEL: +32 2 402 66 68
E-MAIL : Dorien.Willems@besixred.com

ARCHITECTEN - AR
AXENT ARCHITECTS bv
PAUL LAUTERSSTRAAT 1 - 1000 BRUSSEL
TEL: +32 2 644 67 06
E-MAIL info@axentarchitects.com

VEILIGHEIDS COORDINATOR - VC
2B-SAFE bv ing. & adviesbureau
TIENSESTEENWEG 129 A BUS 1 - 3380 GLABBEEK
TEL: +32 16 81 01 74
E-MAIL : info@2b-safe.be

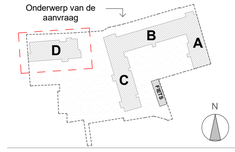

SCHAAL OP BLAD: A1= 1/100

DATUM: 16-05-2022

BESTAANDE TOESTAND
4e VERDIEPING

Referentie: BA_D_P_N_62_1902_PLAN NIV +4_A_PDF

fase	auteur	gebouw/zone	referentie AR	ind.	plan n°
OV	AR	D	N20H40D	-	62