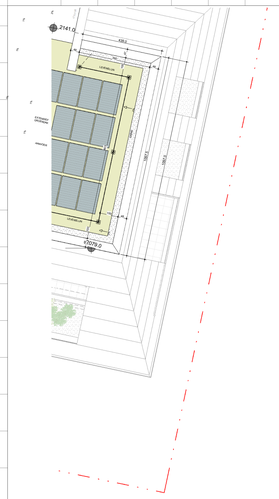

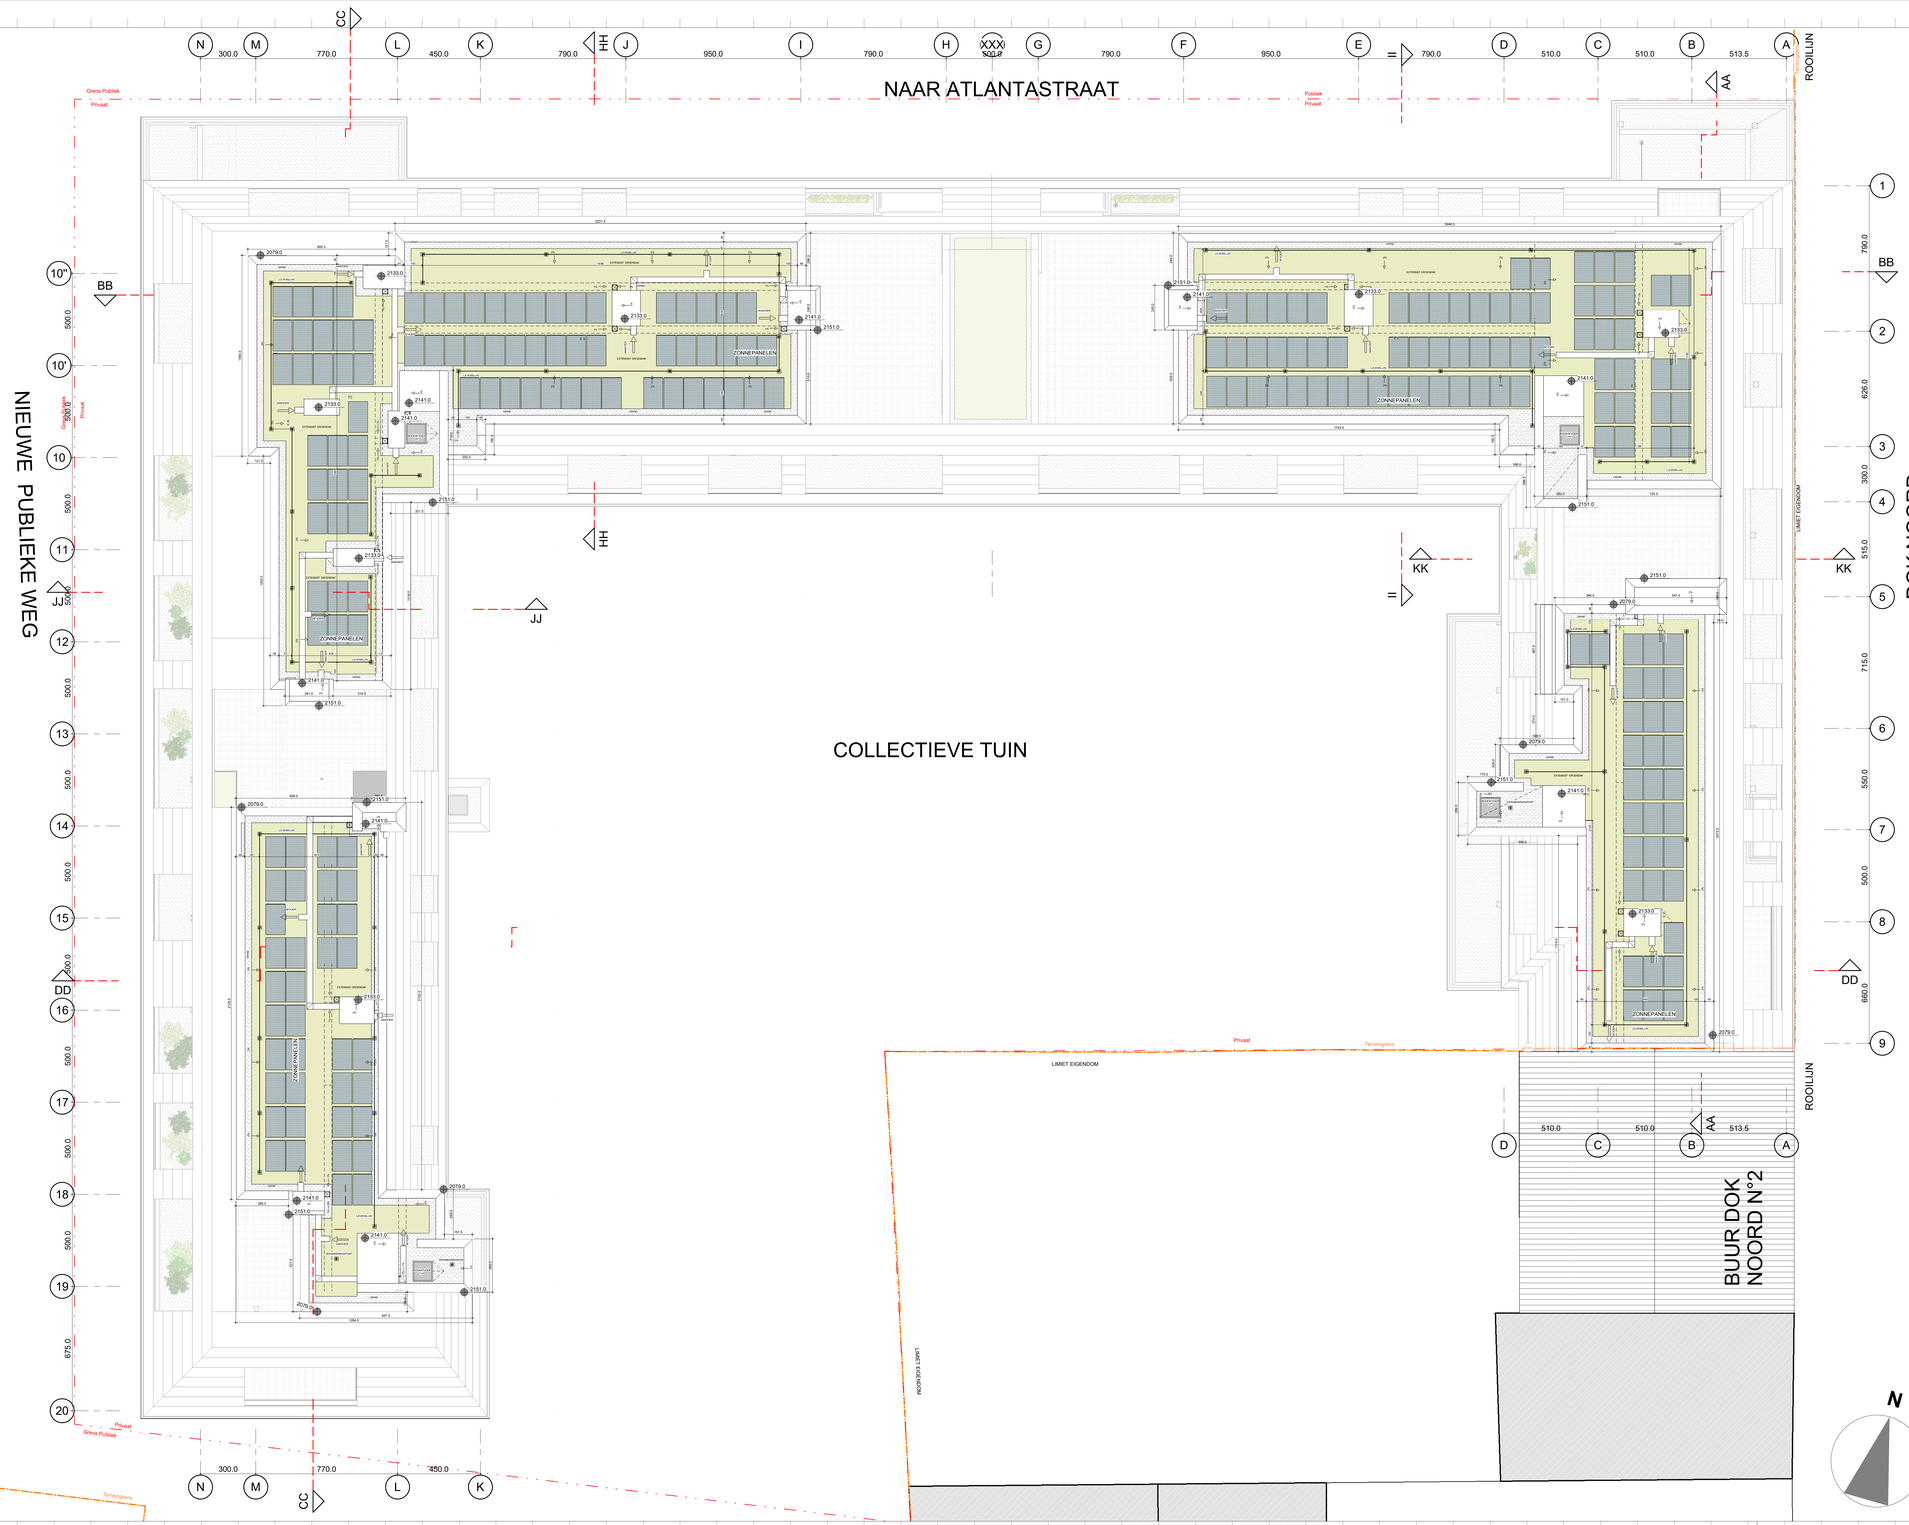

INGENIEURS STABILITEIT - ST
COBE ingenieurs bv
GISTELSTEENWEG 267 - 8490 JABBEKE
TEL: +32 50 37 67 00
E-MAIL : info@cobe.be

INGENIEURS SPEC. TECHNIEKEN - ST
MACOBO-STABO
SOLVYNSSTRAAT 5 - 2018 ANTWERPEN
TEL: +32 3 237 21 64
E-MAIL : antwerpen@macobo-stabo.be

INGENIEUR AKOESTIEK - AK
MACOBO-STABO
SOLVYNSSTRAAT 5 - 2018 ANTWERPEN
TEL: +32 3 237 21 64
E-MAIL : antwerpen@macobo-stabo.be

CONTROLE KANTOOR - CO
SECO Belgium nv
AARLENSTRAAT 53 - 1040 BRUSSEL
TEL: +31 2 238 22 11
E-MAIL : info.be@groupseco.com

LANDSCHAPSARCHITECT - LA
atelier GRAS
ANTOON SANDERUSSTRAAT 32 - 9000 GENT
TEL: +32 2 538 26 93
E-MAIL : info@GRASland.be

MATERIALEN

DERAPEND BETON
NIET DRAGENDE BETONBLOKKEN
KALKZANDSTEEN, DRAGEND
KALKZANDSTEEN, NIET DRAGEND
PLAASTERBLOKKEN
ARCHITECTONISCH BETON
NATUURSTEEN
PLAASTERBLOKKEN VOCHTIGE LOKALEN
DEKVLOER
GEEXPANDEERDE KLEI
GRIND
ZAND
TERREIN
GROEN DAK
HARDE ISOLATIE

VERLAAGDE PLAFONDS (BIJ BENADERING)
DROGE LOKALEN
VOCHTIGE LOKALEN
VLUCHTWEG
AKOESTISCH
BUITEN
PLATEN VAN CALCIUMSILICAAT

VLOERBEKLEDING
PARKET
TEGELS PRIVE
TEGELS GEMEENSCHAPPELIJK

NULPAS 00 = TAW 07,40

AFGEWERKT PEIL : AP 123.45
PEIL BETON : NB 123.45

TERREINGRENS
GRENS PRIVAAT / PUBLIEK
ONTREK PARKING
ZONE NON AEDIFICANDI
ONDERHERT VAN DE AMARINAG
ASSEN

NM : NACHTVAL
BK : BADKAMER
DK : DOUCHEKAMER
BERG : BERGING / WASPLAATS
TK : TECHNISCH LOKAAL
KA1 : KOKER / GEBOUW / NUMMER
KA B : KOKER / GEBOUW : BORDES
HOHP: HOOGTE ONDER VERLAAGD PLAFOND
GVW : GEZINSVRIENDELIJK WONEN
BWA : BESCHEIDEN WOONAMBED

SYMBOLEN

SYMBOOL UITGANG
SYMBOOL NOODUITGANG
BRANDKRAAN
BRANDBLANG, TOEVOER ACHTERAAN
BRANDBLANG, TOEVOER ZJAAKAR
RWA / REGENWATER NYVOER
DIREDUBBELE BEGLAZING
ZONWERING SCHERM
SYMBOOL BRANDKASTEL
ROOKMELDER
ELEKTRICITEITSKAST
VERWARMINGSKETEL
DUBBELE LUCHTSTROOM
ZONWERING SCHERM
WASMACHINE
DROOGKAST
VAATWASSER
KOELKAST
KOOKPLAAT
LAVABO
RIOOLKOLKEN
STANDAARD
REGENWATER
KELDER
TECHNISCH LOKAAL
PARKING
BINNENDEUR
ZELFSLUITENDE DEUR
DEURSTOP OP GROND
DEURSTOP TEGEN WAND
BRANDDEUR 30'
BRANDDEUR 60'
INKOMDEUR MET DEURSPION
DEUR IN GLAS

IND	DATUM		ontw	coördt
B	28-02-2022		AHO	BBR
A	18-05-2022		AHO	BBR

CONTACT BART BRUSSELAERS TEL. 0032 2 644 67 06

OMGEVINGSVERGUNNING

MEYVAERT

AFBRAAK + GEMENGD PROJECT : WONEN + KANTOREN

DOK NOORD 3 B - 9000 GENT

BOUWHEER - BH
CLEAN TECH INVESTMENTS bv
GEMEENSCHAPPENLAAN 100 - 1200 BRUSSEL
TEL: +32 2 402 66 68
E-MAIL : Dorien.Willems@besixred.com

ARCHITECTEN - AR
AXENT ARCHITECTS bv
PAUL LAUTERSSTRAAT 1 - 1000 BRUSSEL
TEL: +32 2 644 67 06
E-MAIL info@axentarchitects.com

VEILIGHEIDS COORDINATOR - VC
2B-SAFE bv ing. & adviesbureau
TIENSESTEENWEG 129 A BUS 1 - 3380 GLABBEEK
TEL: +32 16 81 01 74
E-MAIL : info@2b-safe.be

Onderwerp van de aanvraag

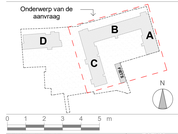

SCHAAL OP BLAD A1= 1/100

DATUM 16-05-2022

BESTAANDE TOESTAND DAK

Referentie BA_ABC_P_N_42_1902_PLAN DAK_A_PDF

fase	auteur	gebouw/zone	referentie AR	ind.	plan n°
OV	AR	ABC	N20H60ABC	A	42

DOSSIER: 1902

42