


DWARSPROFIEL BESTAANDE TOESTAND

ARPENTA bv
Beeweg 56
9080 Lochristi
Tel. 09/355.77.19
E: info@arpenta.be

Schaal : 1/500
Referentiehoogte : 5.00

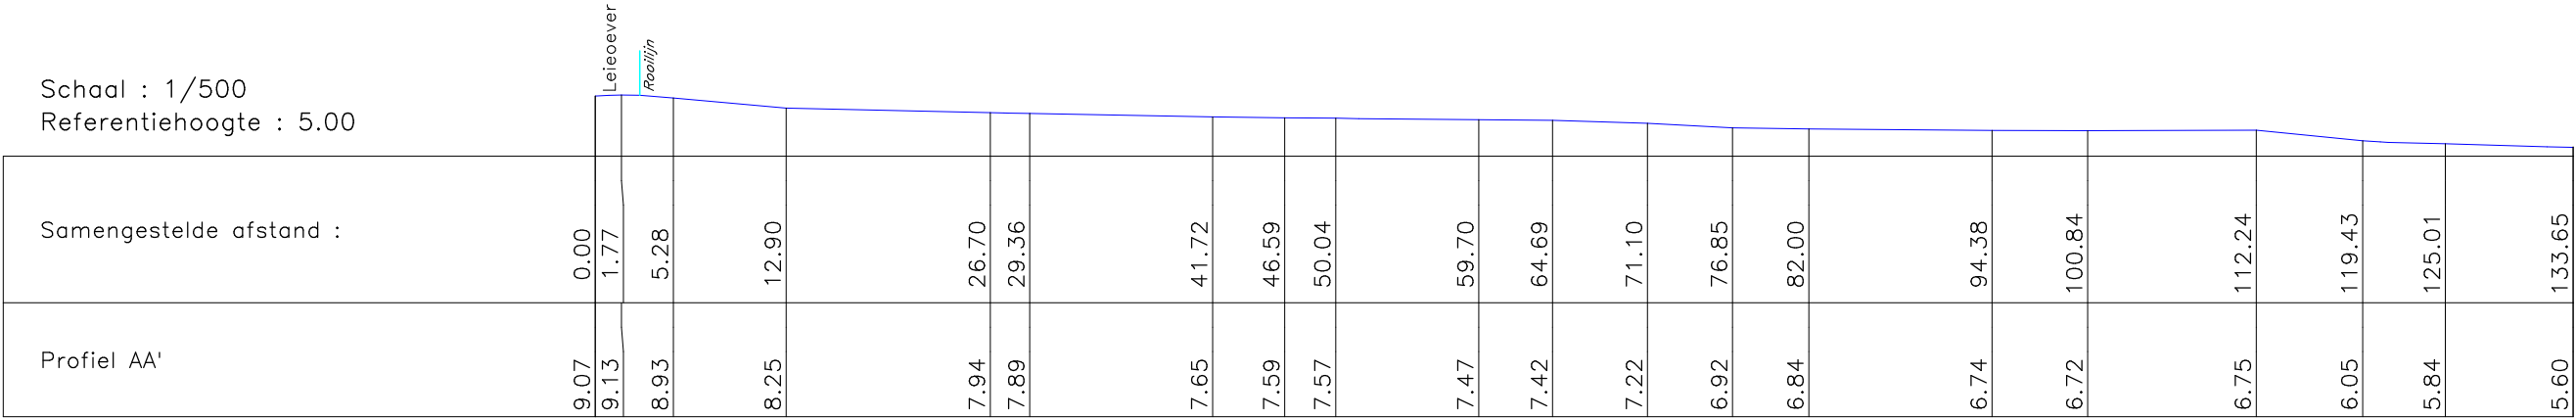

Schaal : 1/500
Referentiehoogte : 5.00

