


DWARSPROFIEL NIEUWE TOESTAND

ARPENTA bv
 Beeweg 56
 9090 Lochristi
 Tel. 09/355.77.19
 E: info@arpenta.be

Schaal : 1/500
 Referentiehoogte : 5.00


Leioever
 Roollijn

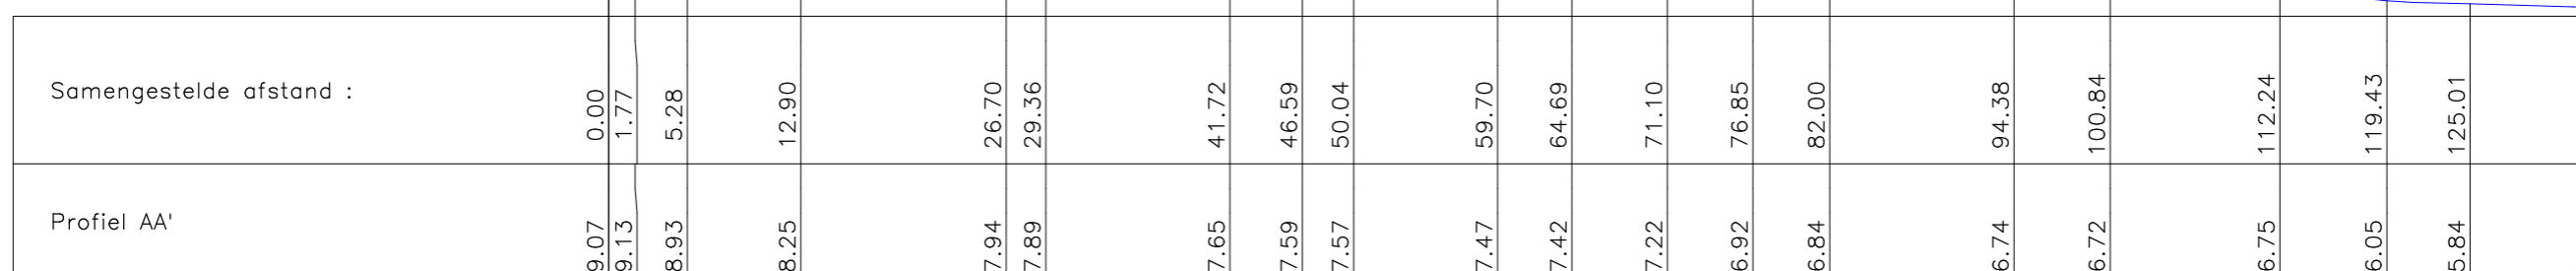

Schaal : 1/500
 Referentiehoogte : 5.00

Perceelsgrens

Perceelsgrens

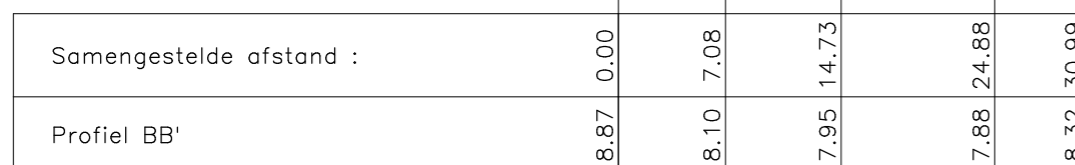

DE NIVEAUS BIJ NIEUWE TOESTAND ZULLEN MAXIMAAL BEHOUDEN BLIJVEN.
 EVENTUELE LATERE RELIËFWIJZIGINGEN ZULLEN IN TOEKOMSTIGE
 STEDENBOUWKUNDIGE AANVRAGEN VERMELD WORDEN.

