


Tinnenpotstraat
gemeenteweg - kasseiverharding

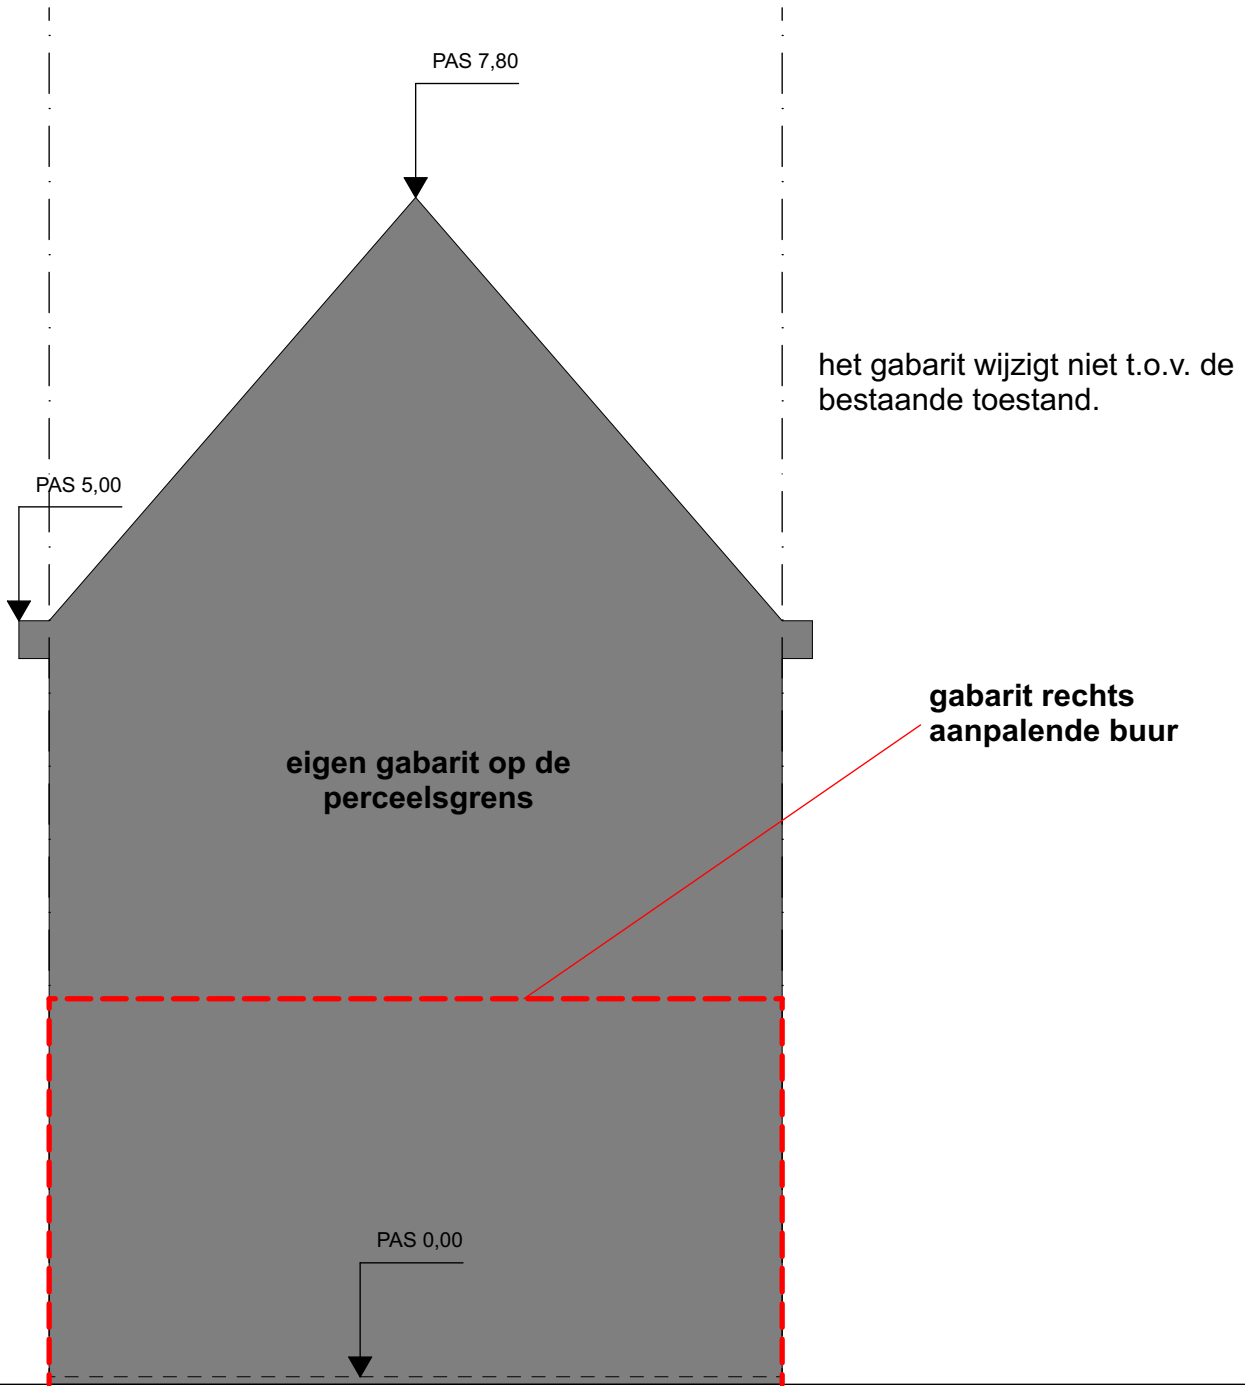

GABARIT LINKS, nieuwe toestand
schaal 1/50, maataanduiding in meter.

