


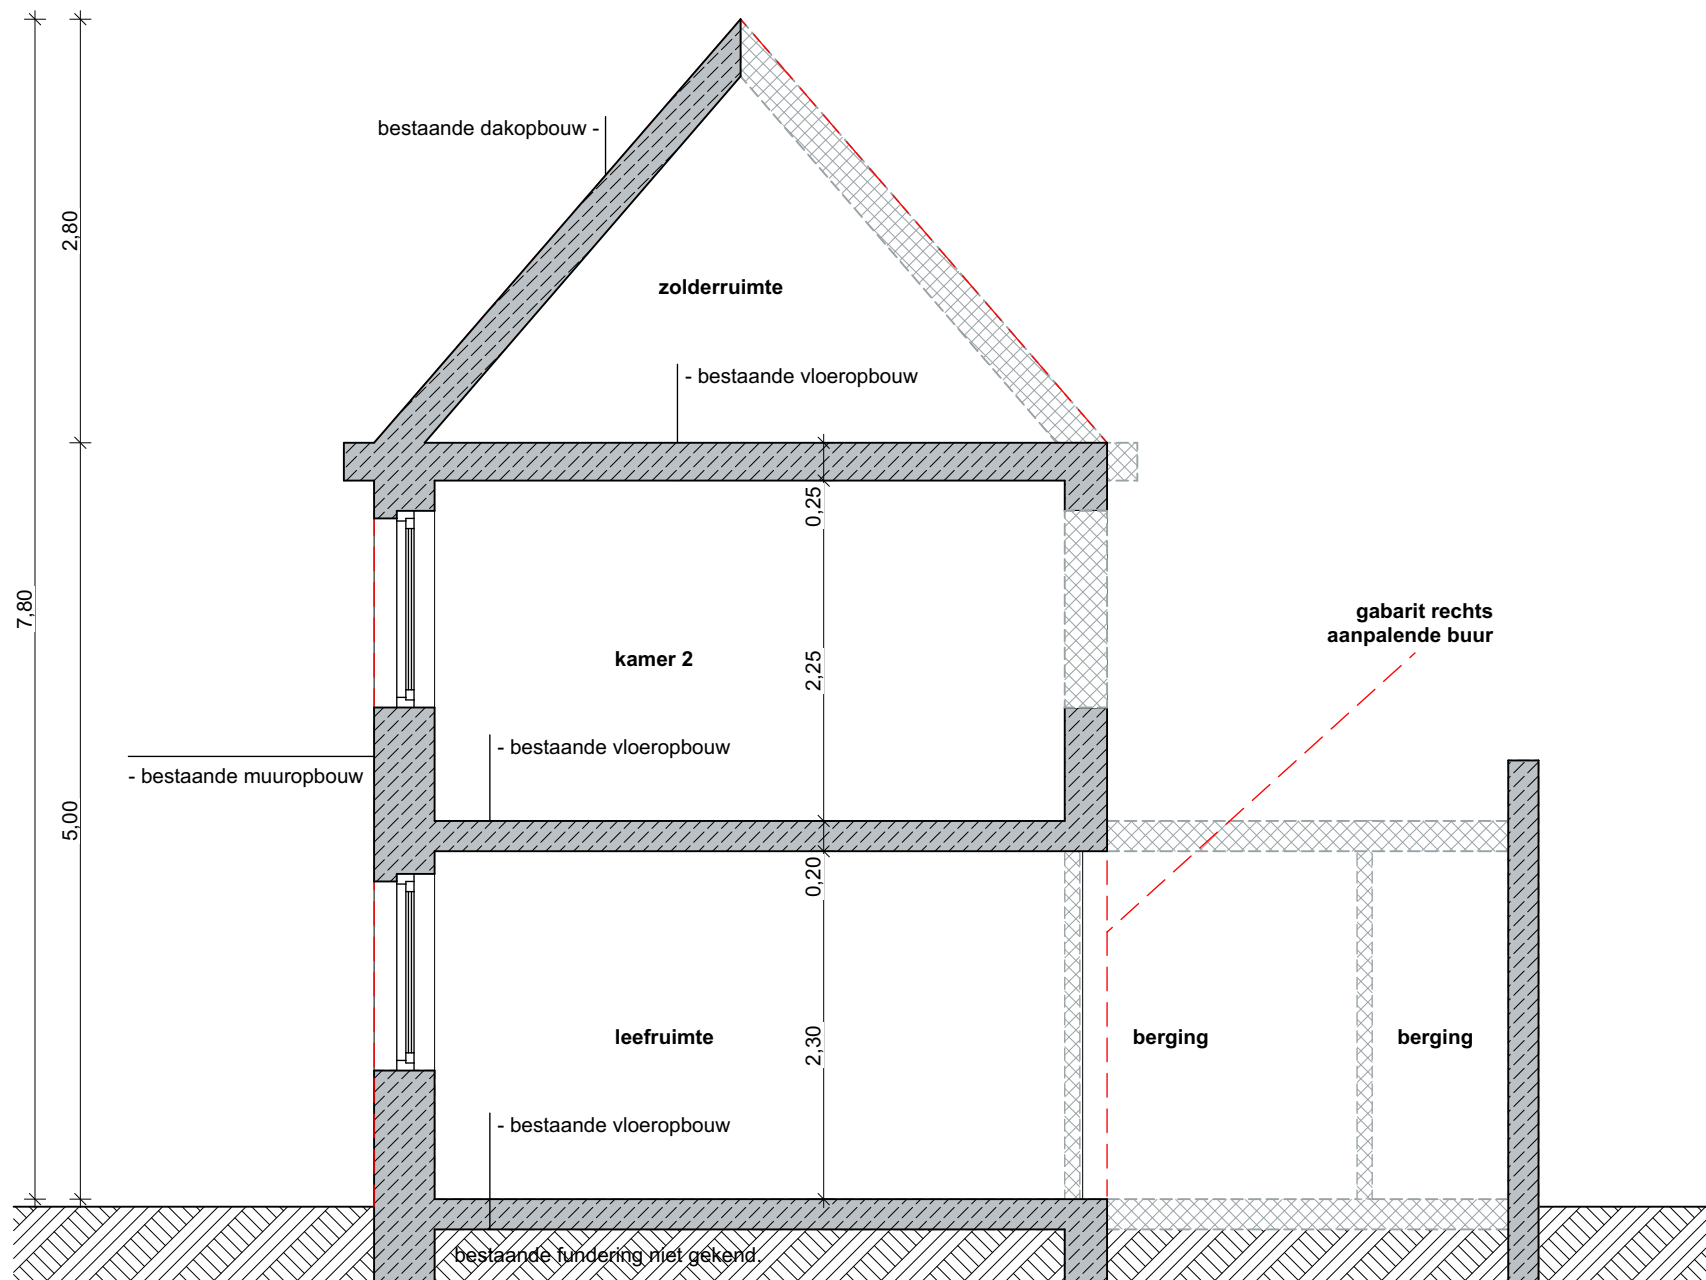

DOORSNEDE AA, bestaande toestand
 schaal 1/50, maataanduiding in meter.

