


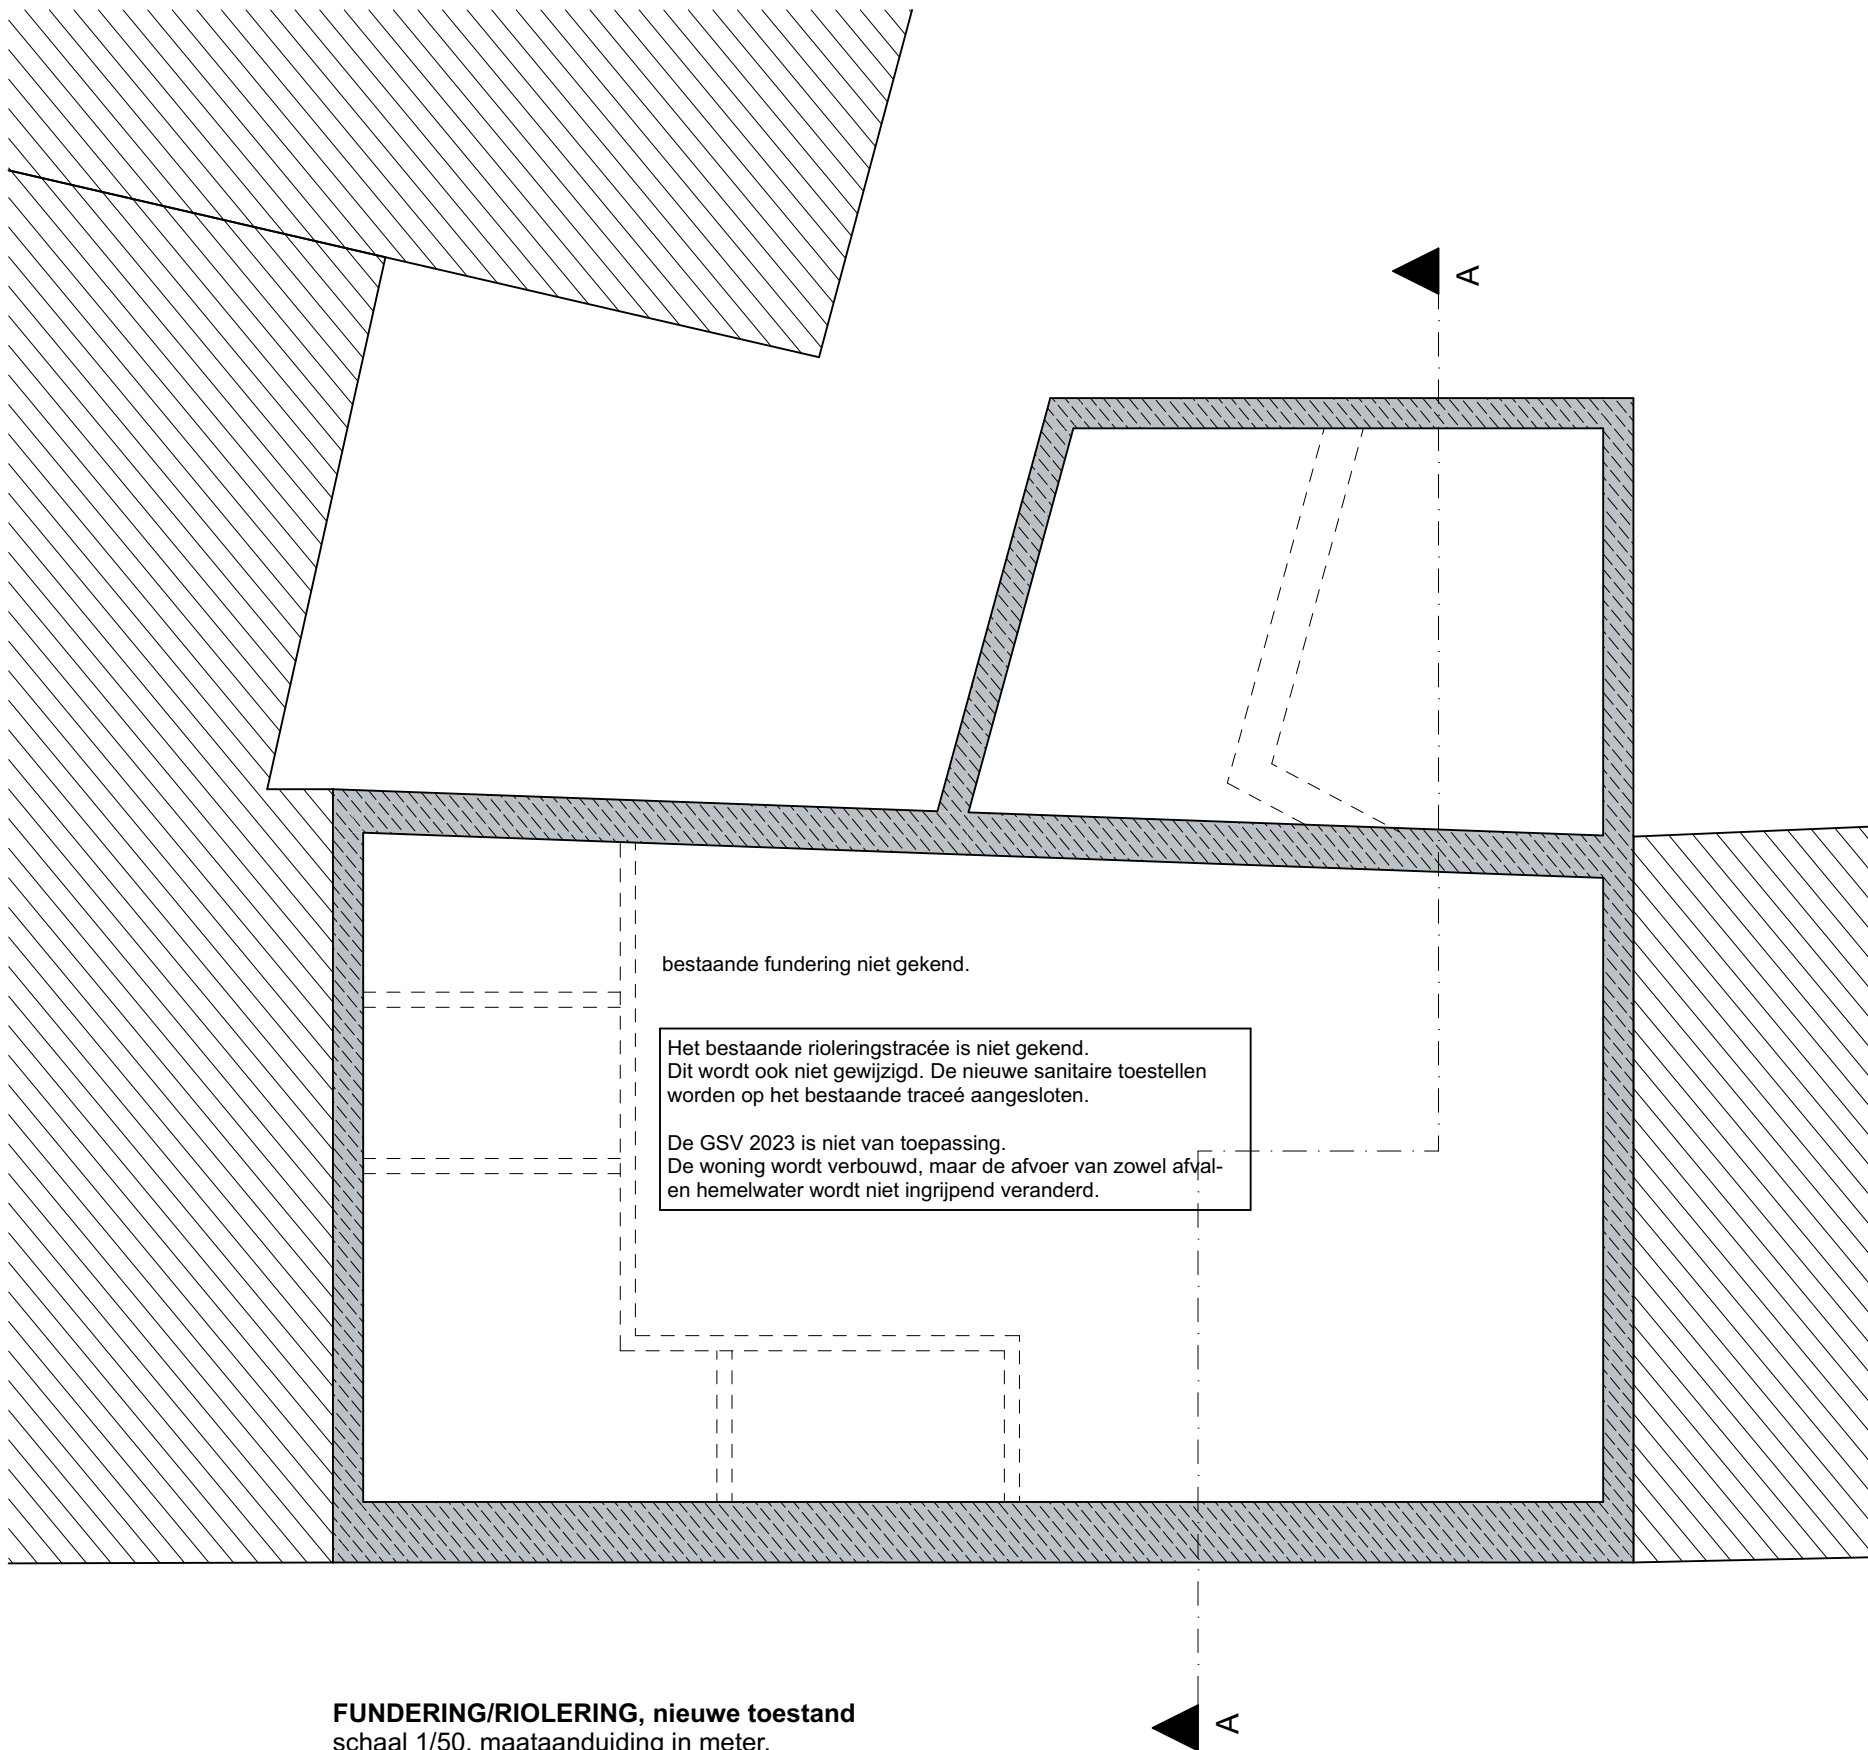

bestaande fundering niet gekend.

Het bestaande riolerings-tracé is niet gekend.
Dit wordt ook niet gewijzigd. De nieuwe sanitaire toestellen
worden op het bestaande tracé aangesloten.

De GSV 2023 is niet van toepassing.
De woning wordt verbouwd, maar de afvoer van zowel afval-
en hemelwater wordt niet ingrijpend veranderd.

FUNDERING/RIOLERING, nieuwe toestand
schaal 1/50, maataanduiding in meter.



0m

1,25m