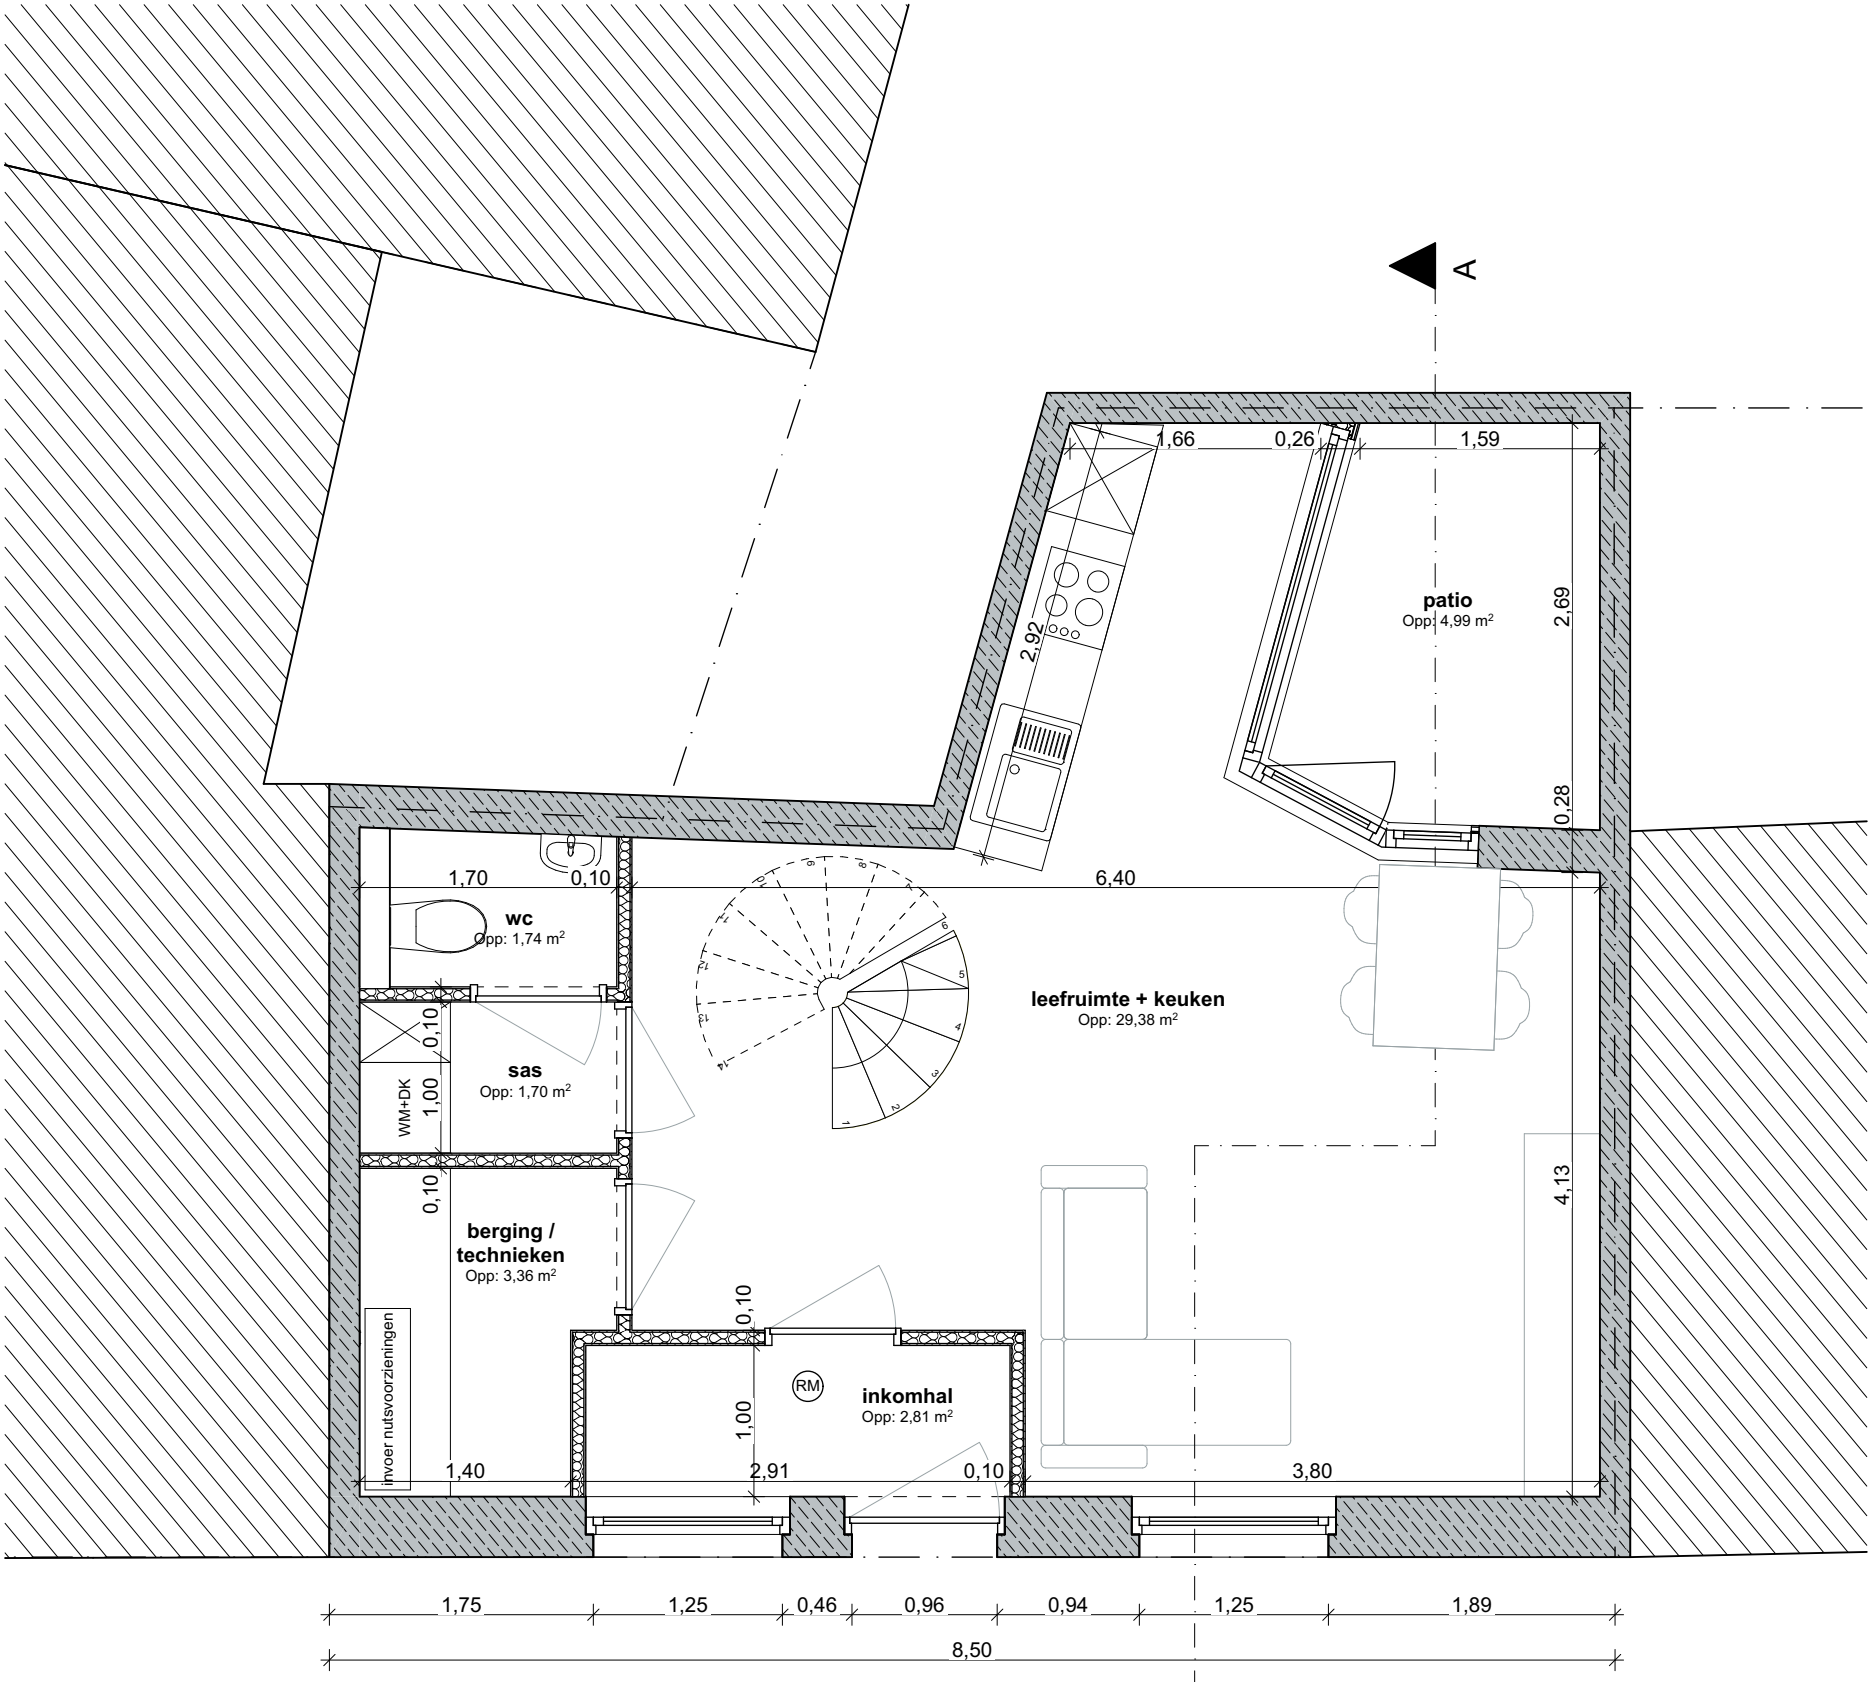

GELIJKVLOERS, nieuwe toestand
schaal 1/50, maataanduiding in meter.

0m 1,25m