


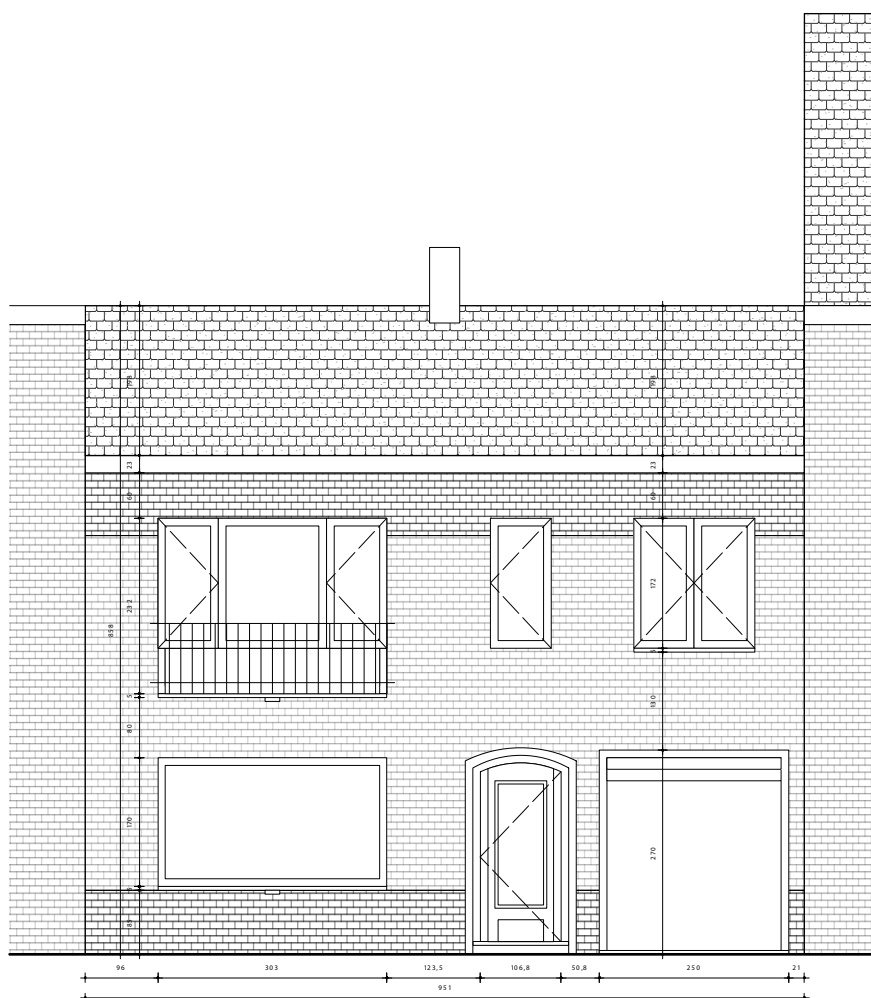

GEVELAANZICHT

ADRES BOUWPLAATS/KADASTERGEGEVENS: Hagelandkaai 40

SOORT PLAN: Geveltekening

TOESTAND: Bestaand

SCHAAL 1:100