


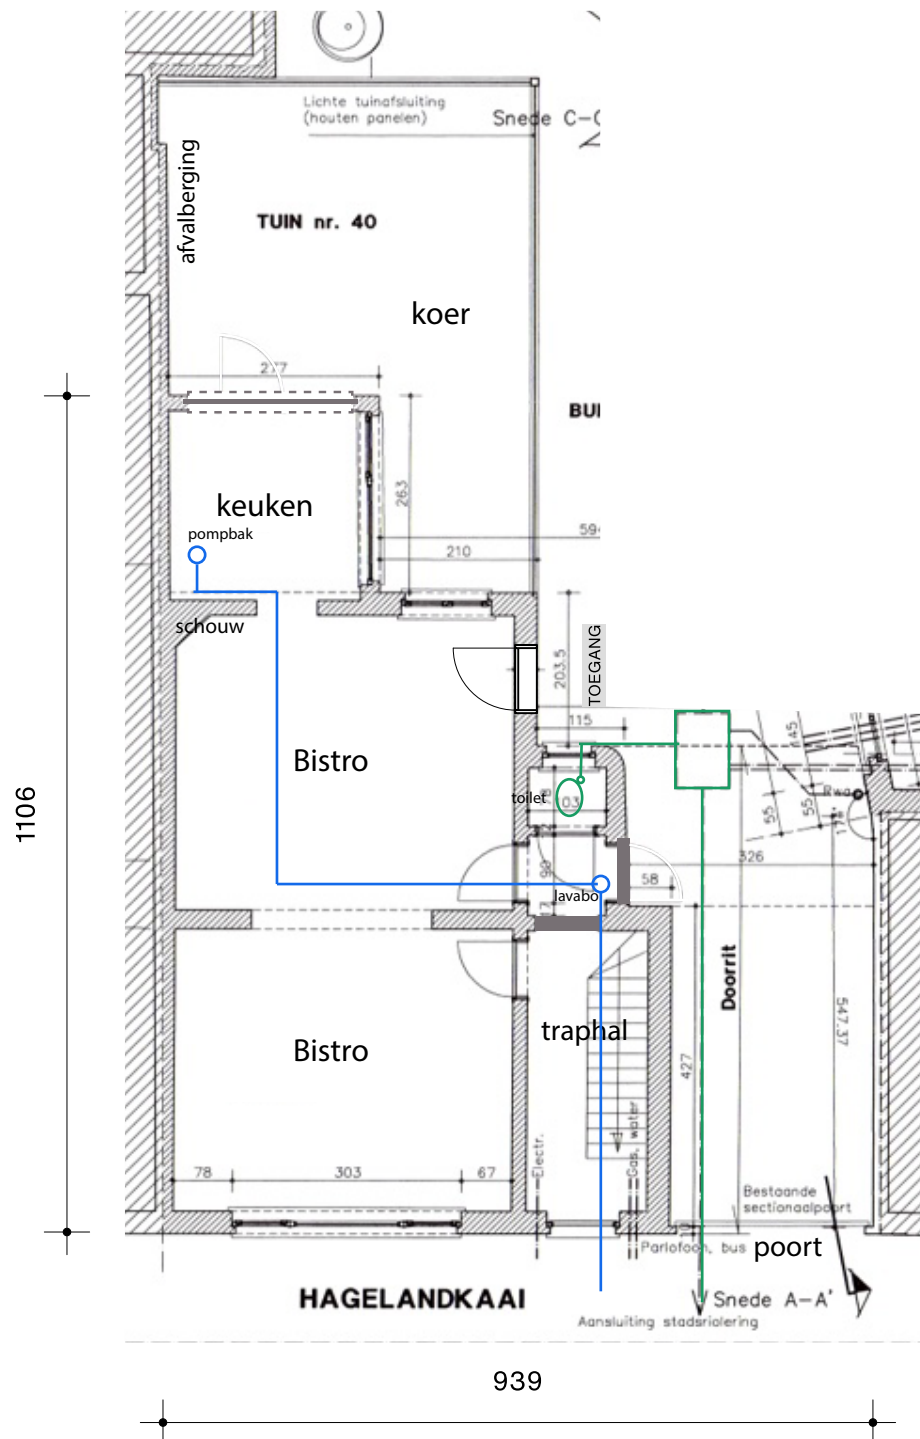

ADRES BOUWPLAATS/KADASTERGEGEVENS: Hagelandkaai 40

SOORT PLAN: Rioleringtekening

TOESTAND: Bestaand

SCHAAL 1:100