


ZIE BIJZONDERE VOORWAARDE(N)

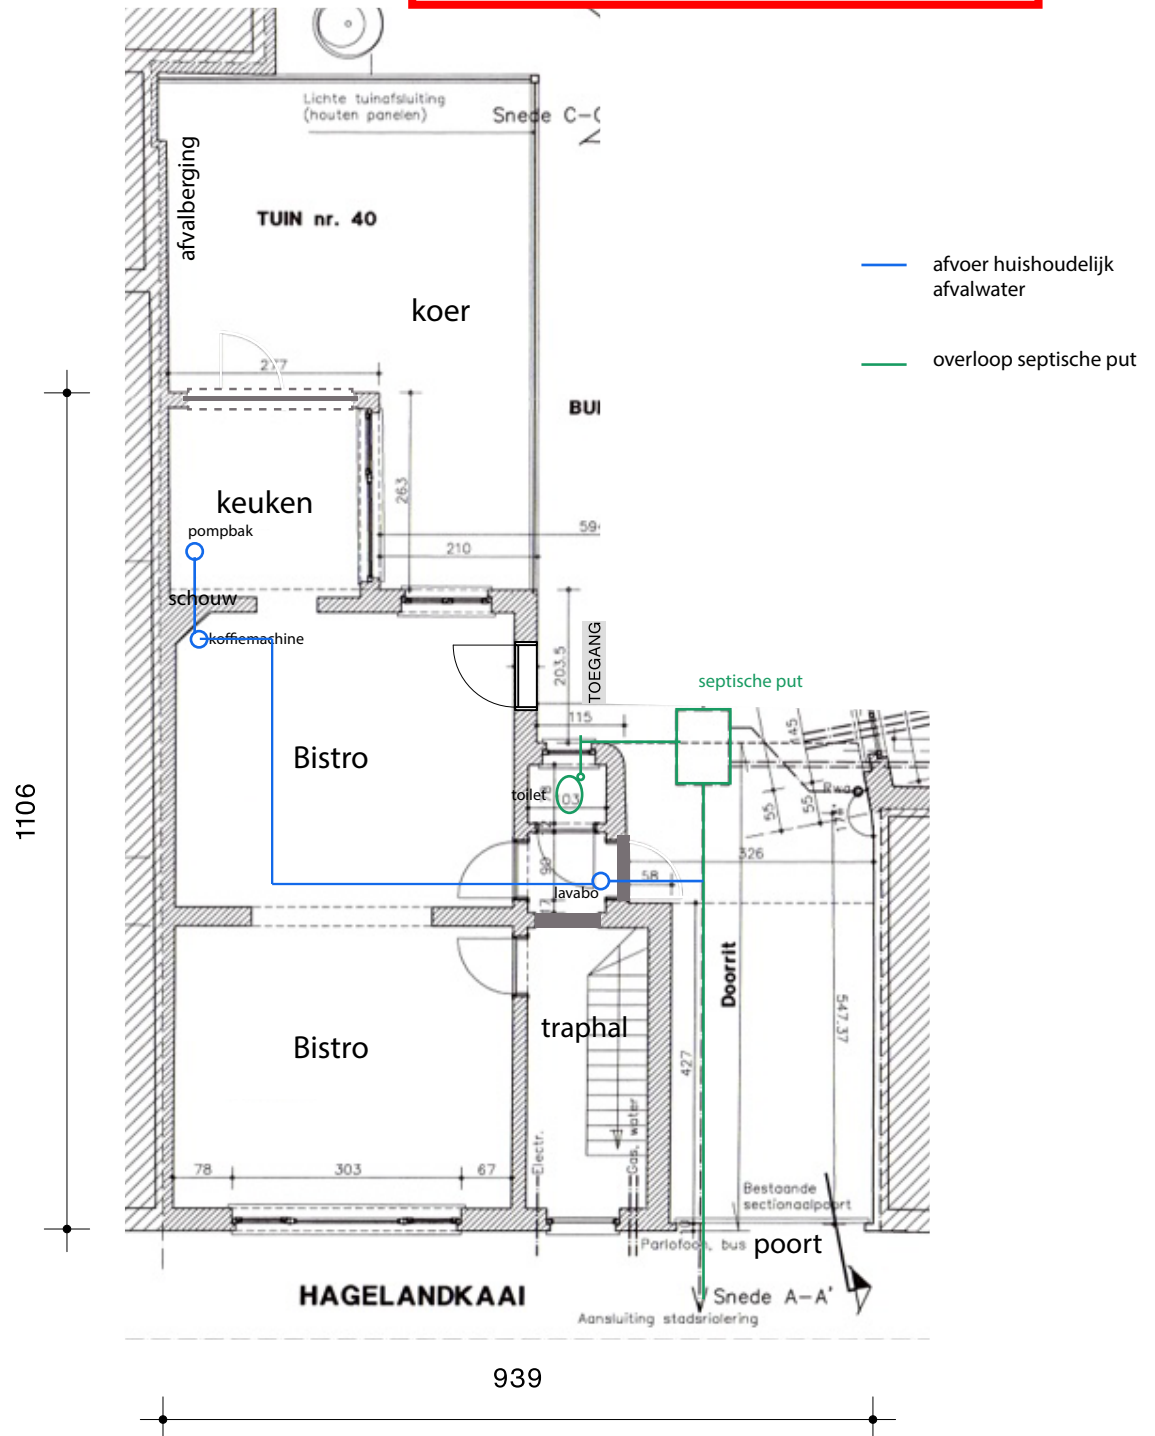

ADRES BOUWPLAATS/KADASTERGEGEVENS: Hagelandkaai 40

SOORT PLAN: Riolering tekening

TOESTAND: Nieuw

SCHAAL 1:100